


OBUHVAAT PPUO KAŠTELIR-LABINCI;  
TERITORIJALNE I STATISTIČKE GRANICE

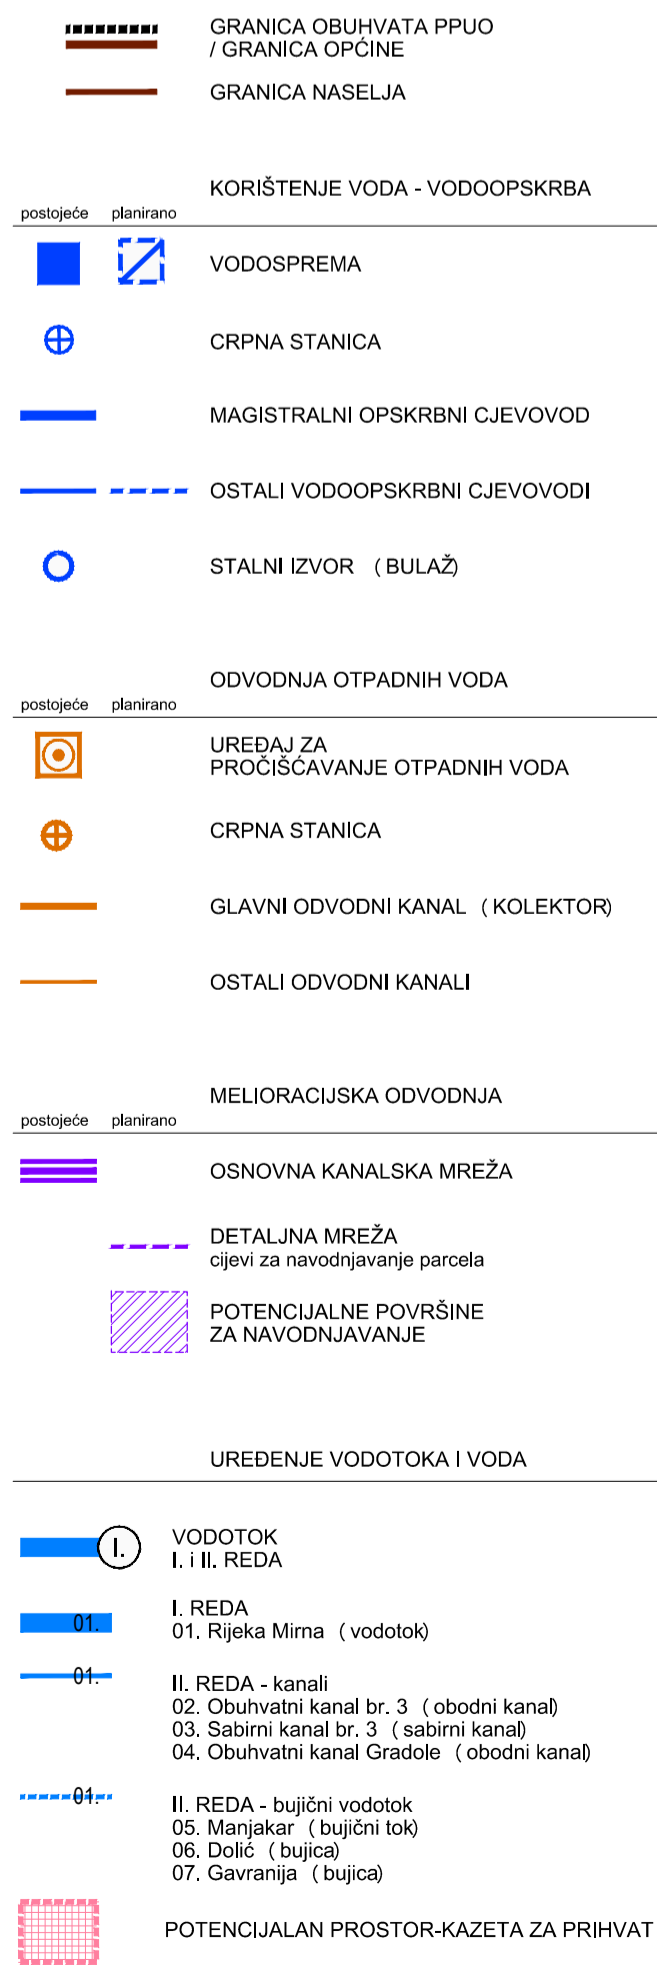

Županija: **ISTARSKA ŽUPANIJA**

Općina/grad: **OPĆINA KAŠTELIR-LABINCI-CASTELLIERE-S.DOMENICA**

Naziv prostornog plana: **PROSTORNI PLAN UREĐENJA  
OPĆINE KAŠTELIR-LABINCI**

PROČIŠĆENI TEKST ODREDBI ZA PROVEDBU I GRAFIČKOG DIJELA PROSTORNOG PLANA  
„Službeni glasnik Grada Poreča broj 07/02, 08/02 - ispravak, Službene novine Općine Kaštelir-Labinci broj 01/11,  
02/16 - dopune, 08/17, 09/17- pročišćeni tekst, 03/20, 02/23, 04/23 - pročišćeni tekst i 03/24”

Naziv kartografskog prikaza: **INFRASTRUKTURNI SUSTAVI - VODNOGOSPODARSKI SUSTAV  
- VODOOPSKRBA I ODVODNJA OTPADNIH VODA**

Broj kartografskog prikaza: **2d**

Mjerilo kartografskog prikaza: **1:25000**

Odluka predstavničkog tijela o izradi plana:  
(službeno glasilo):

Objava pročišćenog teksta Odredbi za provođenje  
(službeno glasilo):  
Službene novine Općine Kaštelir - Labinci br.04/24

Javna rasprava (datum objave):

Javni uvid održan  
od: -  
do: -

Pečat tijela odgovornog za provođenje javne rasprave:

Odgovorna osoba za provođenje javne rasprave  
(ime, prezime i potpis):

Suglasnost na plan prema čl. 107. Zakona o prostornom uređenju (Narodne novine br.153/13, 65/17, 114/18, 39/19, 98/19 i 67/23)

broj suglasnosti klasa:

ur.broj:

Datum:

Pravna osoba koja je izradila pročišćeni tekst Odredbi  
za provođenje i grafičkog dijela prostornog plana:

Urbanistica d.o.o.

Pečat pravne osobe koja je izradila pročišćeni tekst  
Odredbi za prvođenje i grafičkog dijela prostornog plana:

Odgovorna osoba (ime, prezime i potpis):

**URBANISTICA**  
d.o.o.  
**ZAGREB, Gajeva 2a**

Jasminka Pilar - Katavić, dipl.ing.arh.

Pročišćeni tekst Odredbi za provođenje i grafičkog dijela prostornog plana izradili:

Jasmina Sadek, dipl.ing.arh.  
Domagoj Šumanovac, ing.arh.

Pečat predstavničkog tijela:

Predsjednik predstavničkog tijela  
(ime, prezime i potpis):

Ivan Legović

Istovjetnost ovog prostornog plana s izvornikom  
ovjerava (ime, prezime i potpis):

Pečat nadležnog tijela: