
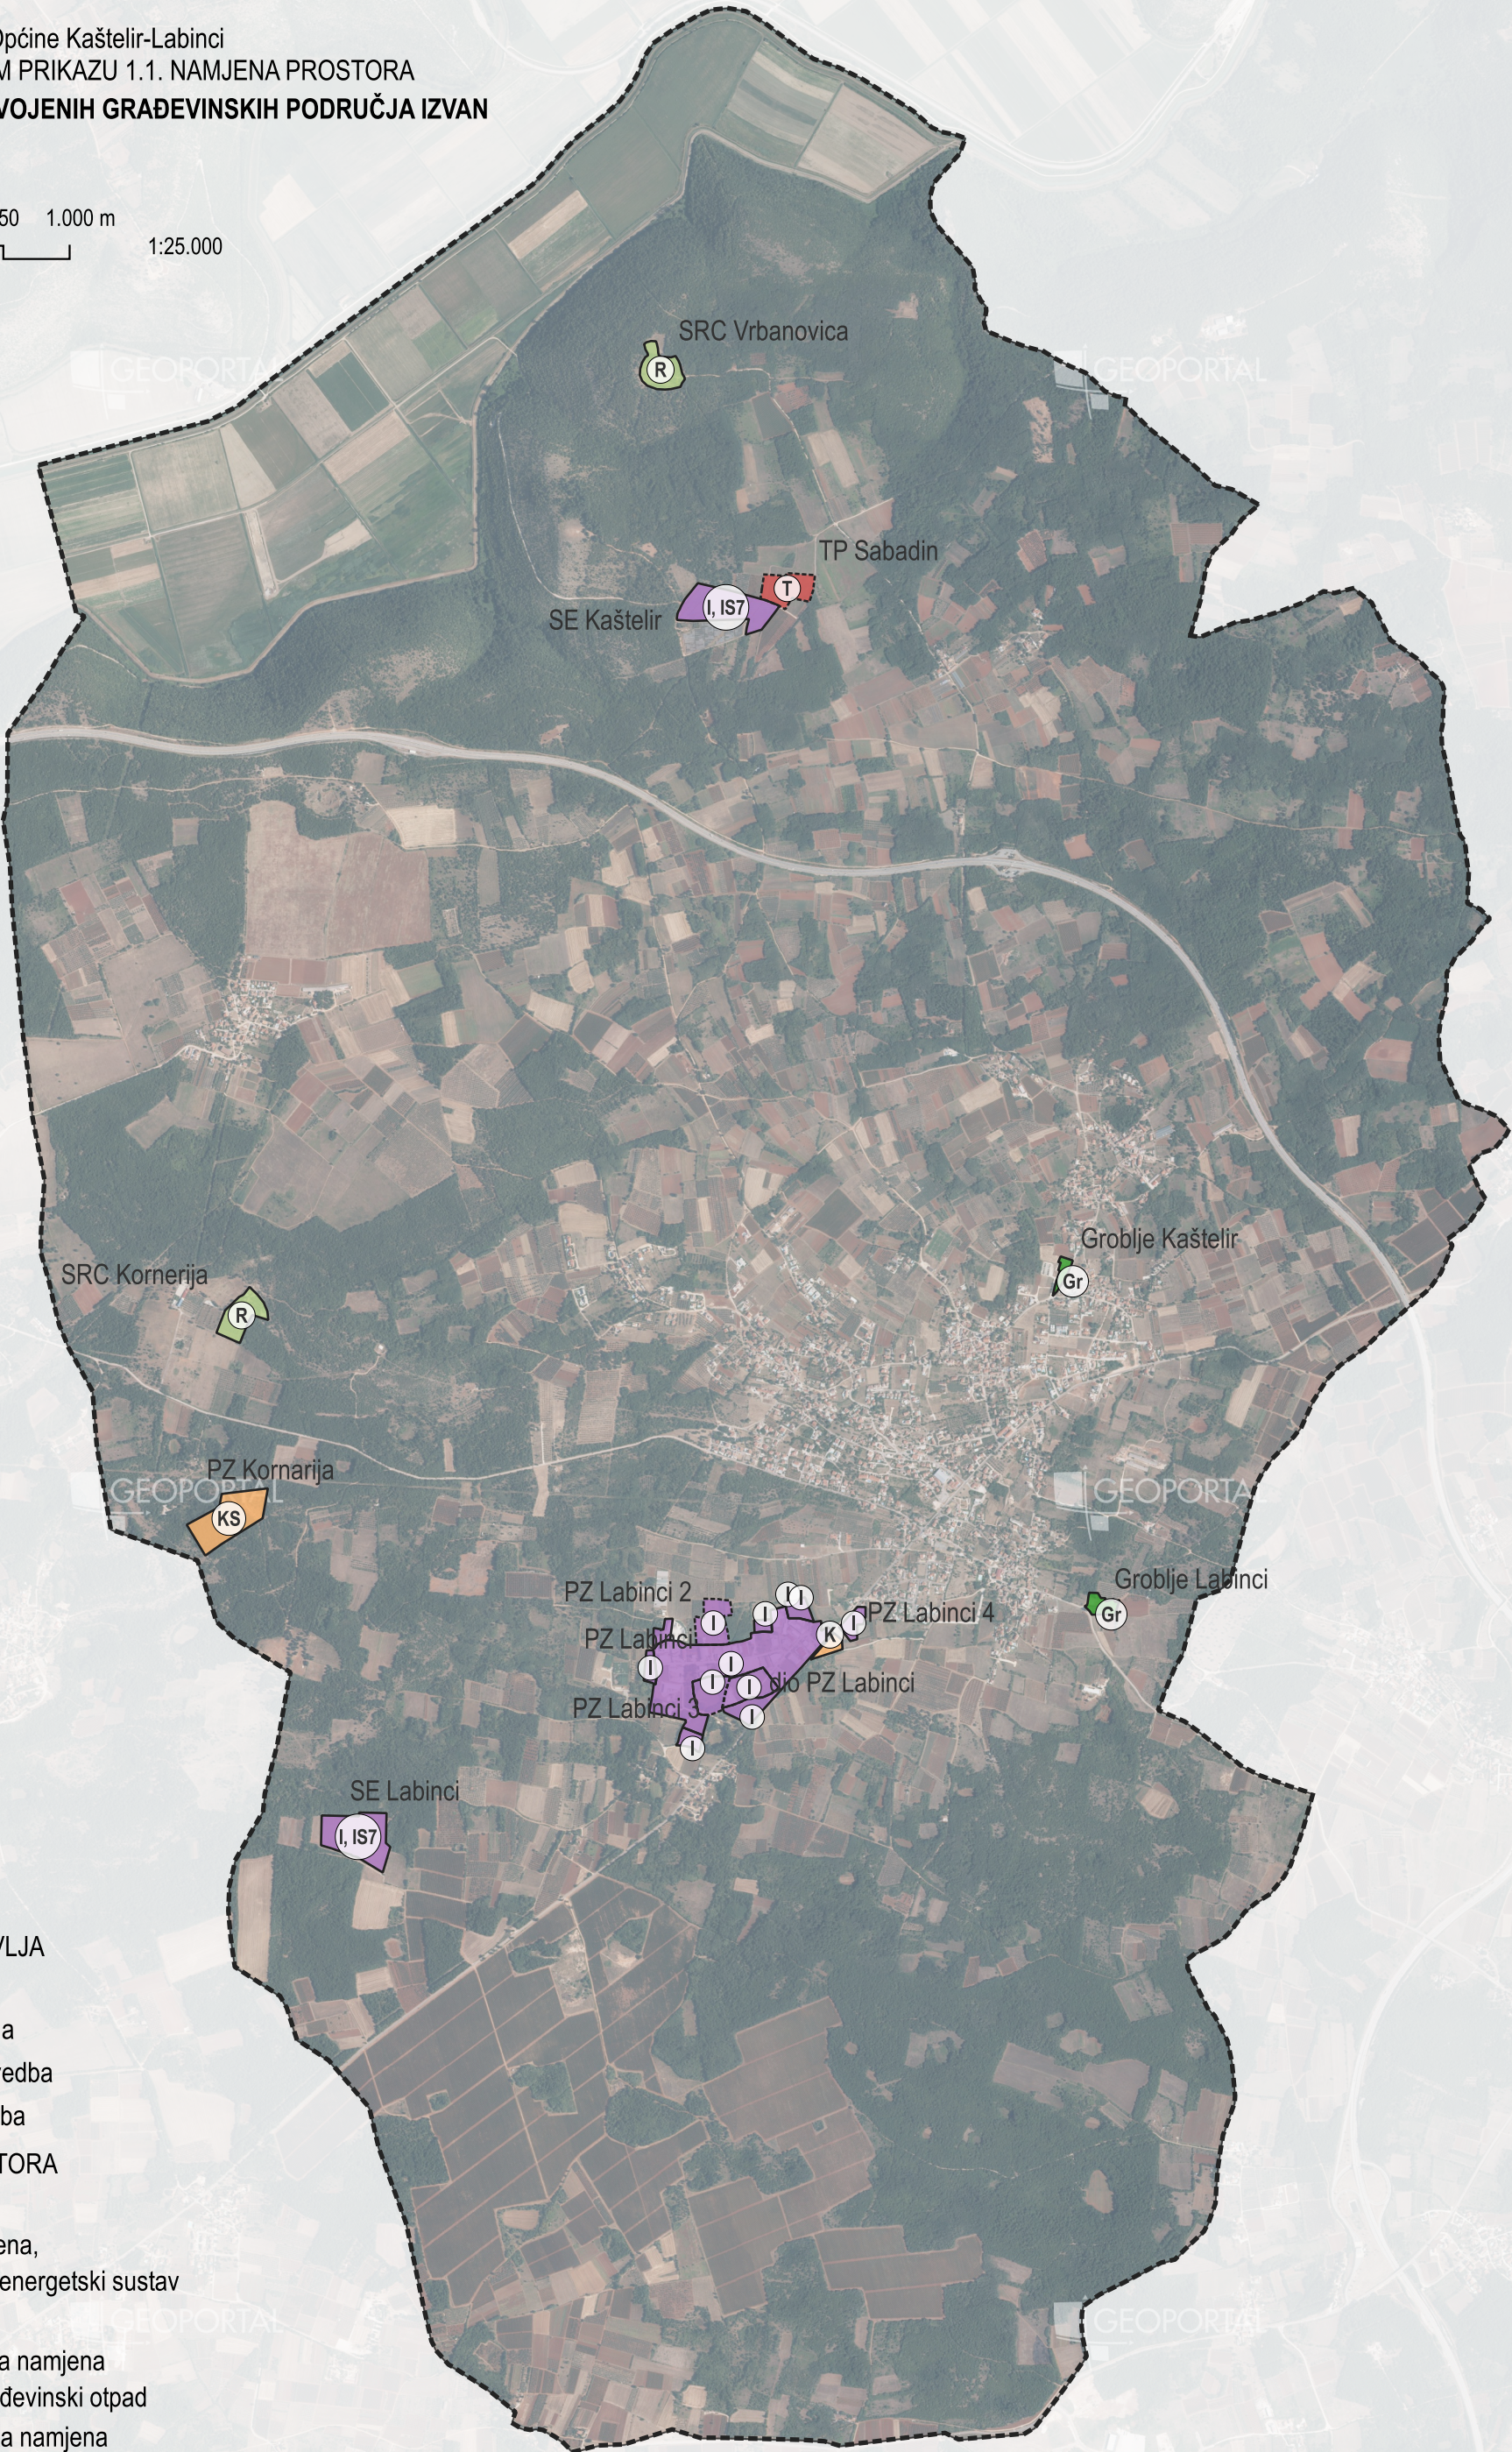


Izmjena i dopuna
Prostornog plana uređenja Općine Kaštelir-Labinci
PRILOG KARTOGRAFSKOM PRIKAZU 1.1. NAMJENA PROSTORA
**PRIMARNA NAMJENA IZDVOJENIH GRAĐEVINSKIH PODRUČJA IZVAN
NASELJA (GPIN)**

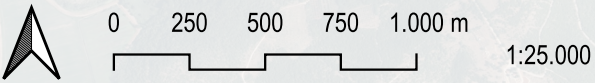

TUMAČ PLANSKOG ZNAKOVLJA
GRANICE

- Obuhvat prostornog plana
- GPIN - Neposredna provedba
- GPIN - Posredna provedba

PRIMARNA NAMJENA PROSTORA

- (I) Proizvodna namjena
- (I, IS7) Proizvodna namjena,
Površina infrastrukture - energetski sustav
- (K) Poslovna namjena
- (KS) Komunalno-servisna namjena
- reciklažno dvorište, građevinski otpad
- (T) Ugostiteljsko-turistička namjena
- (R) Sportsko-rekreacijska namjena
- (Gr) Groblje