

IZMJENE I DOPUNE DETALJNOG PLAN UREĐENJA NASELJA DEKLIĆI


PROMETNA, TELEKOMUNIKACIJSKA I KOMUNALNA
INFRASTRUKTURNA MREŽA - PLINOOPSKRBA
2D

1:1000

Naručitelj:
OPĆINA KAŠTELIR - LABINCI

Plan izradio:
ARHETIP 21 d.o.o. POREČ

	GRANICE		PROMET
	UVJETI GRADNJE		OS CESTE
	GRANICA GRADEVNE ČESTICE		RUBNIAK
	OZNAKA PARCELE		PLINOOPSKRBA
	POSTOJEĆA GRADEVINA		PLINOVOD
	NAMIJENA GRADEVINE		

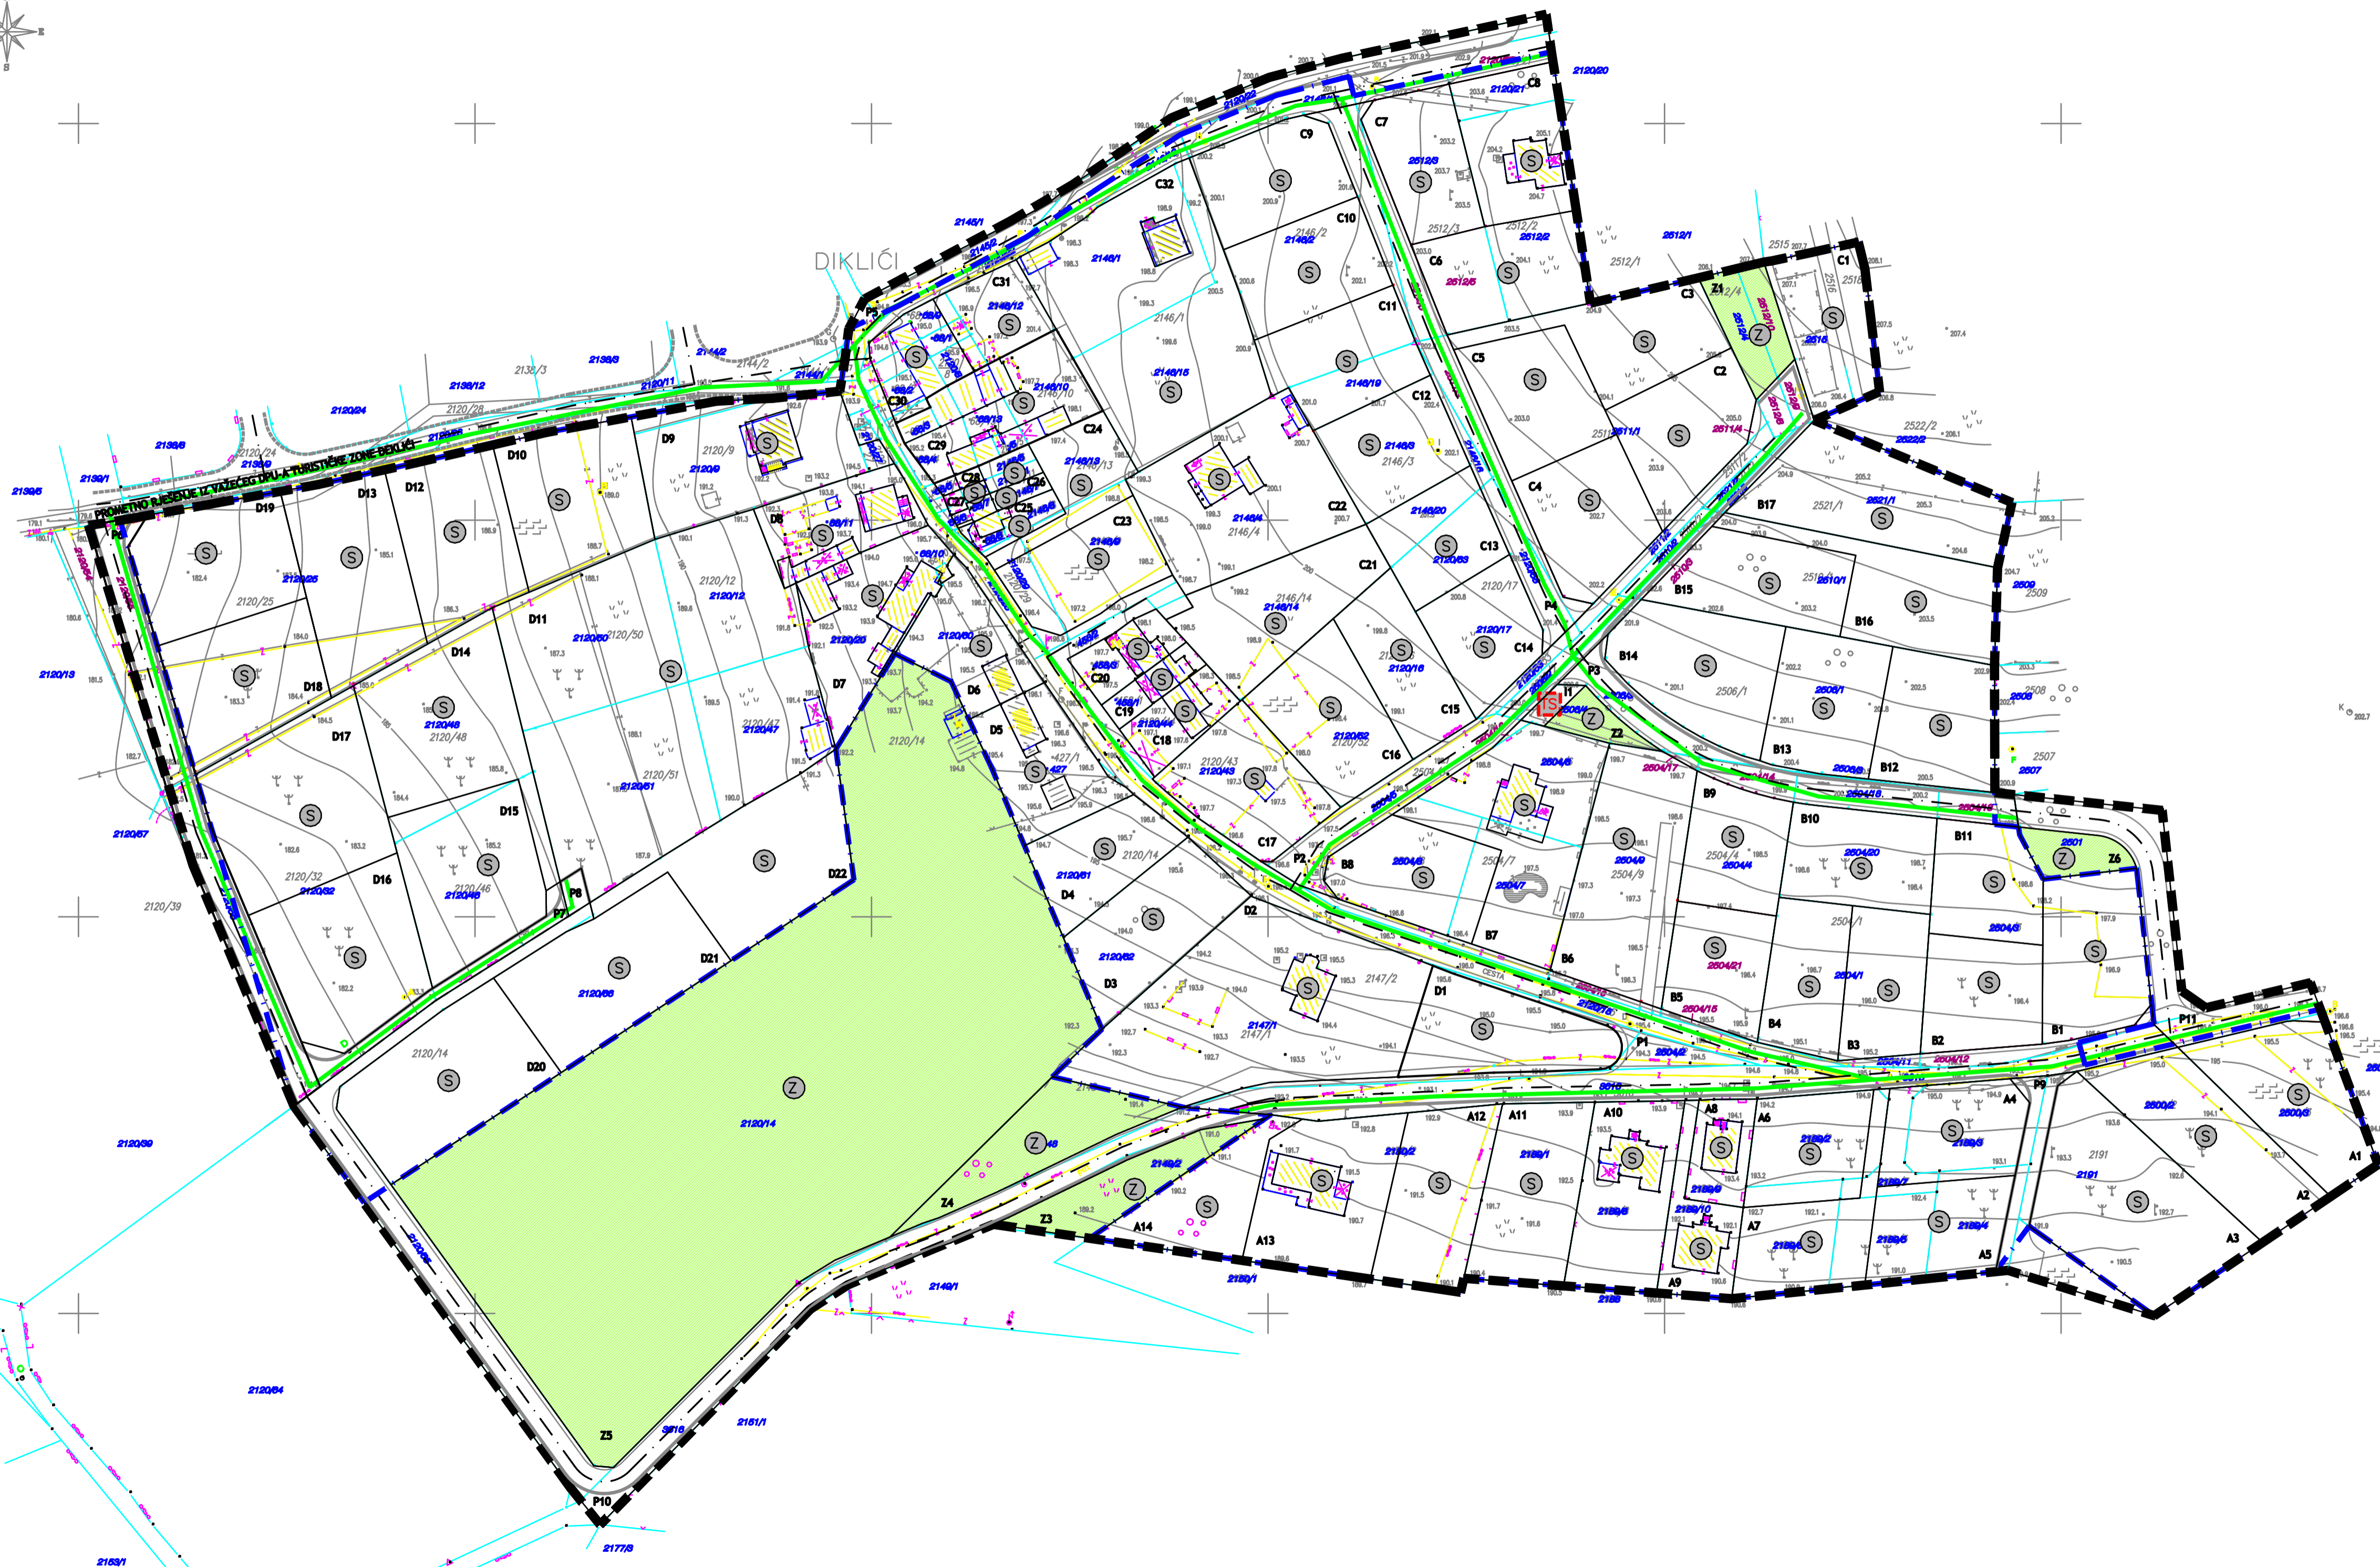

Županija/Grad Zagreb	ISTARSKA ŽUPANIJA
Općina/Grad	OPĆINA KAŠTELIR LABINCI
Naziv prostornog plana:	IZMJENE I DOPUNE DETALJNOG PLANA UREĐENJA NASELJA DEKLIĆI
Naziv kartografskog prikaza:	PROMETNA, TELEKOMUNIKACIJSKA I KOMUNALNA INFRASTRUKTURNA MREŽA - PLINOOPSKRBA
Broj kartografskog prikaza:	2D
Mjerilo kartografskog prikaza:	1:1000
Odluka o izradi plana (službeno glasilo):	Odluka predstavničkog tijela o donošenju plana (službeno glasilo):
Službene novine općine Kaštelir - Labinci br. 3/13	Službene novine općine Kaštelir - Labinci br. 2/14
Javna rasprava (datum objave):	Javni uvid održan:
8. studeni 2013.	od: 18. studeni 2013. do: 2. prosinac 2013.
Pečat tijela odgovornog za provođenje javne rasprave:	Odgovorna osoba za provođenje javne rasprave:
	Enlo Jugovac
Pravna osoba/tijelo koje je izradio plan:	arhetip21
ARHETIP 21 d.o.o. Poreč, Vukovarska 7	<small>d.o.o. za arhitektonsko projektiranje, inženjering i posredovanje u nekretnosti 10000 POREČ, Vukovarska 7, tel: +385 91 439 484, fax: +385 91 439 489 e-mail: arhetip@arhetip21.hr</small>
Pečat pravne osoba/tijela koje je izradio plan:	Odgovorna osoba:
	Robert Rabac, dipl.ing.arh.
Koordinator plana:	Dužljano Petrović, dipl.ing.geod. i Robert Rabac, dipl.ing.arh.
Stručni tim u izradi plana:	Stručni konzultanti:
Robert Rabac dipl.ing.arh. Anamarija Tubaković, dipl.ing.arh. Damir Karabašić, mag.ing.aedif.	
Pečat predstavničkog tijela:	Predsjednik predstavničkog tijela:
	Rozana Petrović
Istovjetnost ovog prostornog plana s izvornikom ovjerava:	Pečat nadležnog tijela:
(ime, prezime i potpis)	