


IZMJENE I DOPUNE DETALJNOG PLAN UREĐENJA NASELJA DEKLIĆI

PROMETNA, TELEKOMUNIKACIJSKA I KOMUNALNA
INFRASTRUKTURNA MREŽA - VODOOPSKRBA I ODVODNJA
2B 1:1000

Naručitelj:
OPĆINA KAŠTELIR - LABINCI

Plan izradio:
ARHETIP 21 d.o.o. POREČ

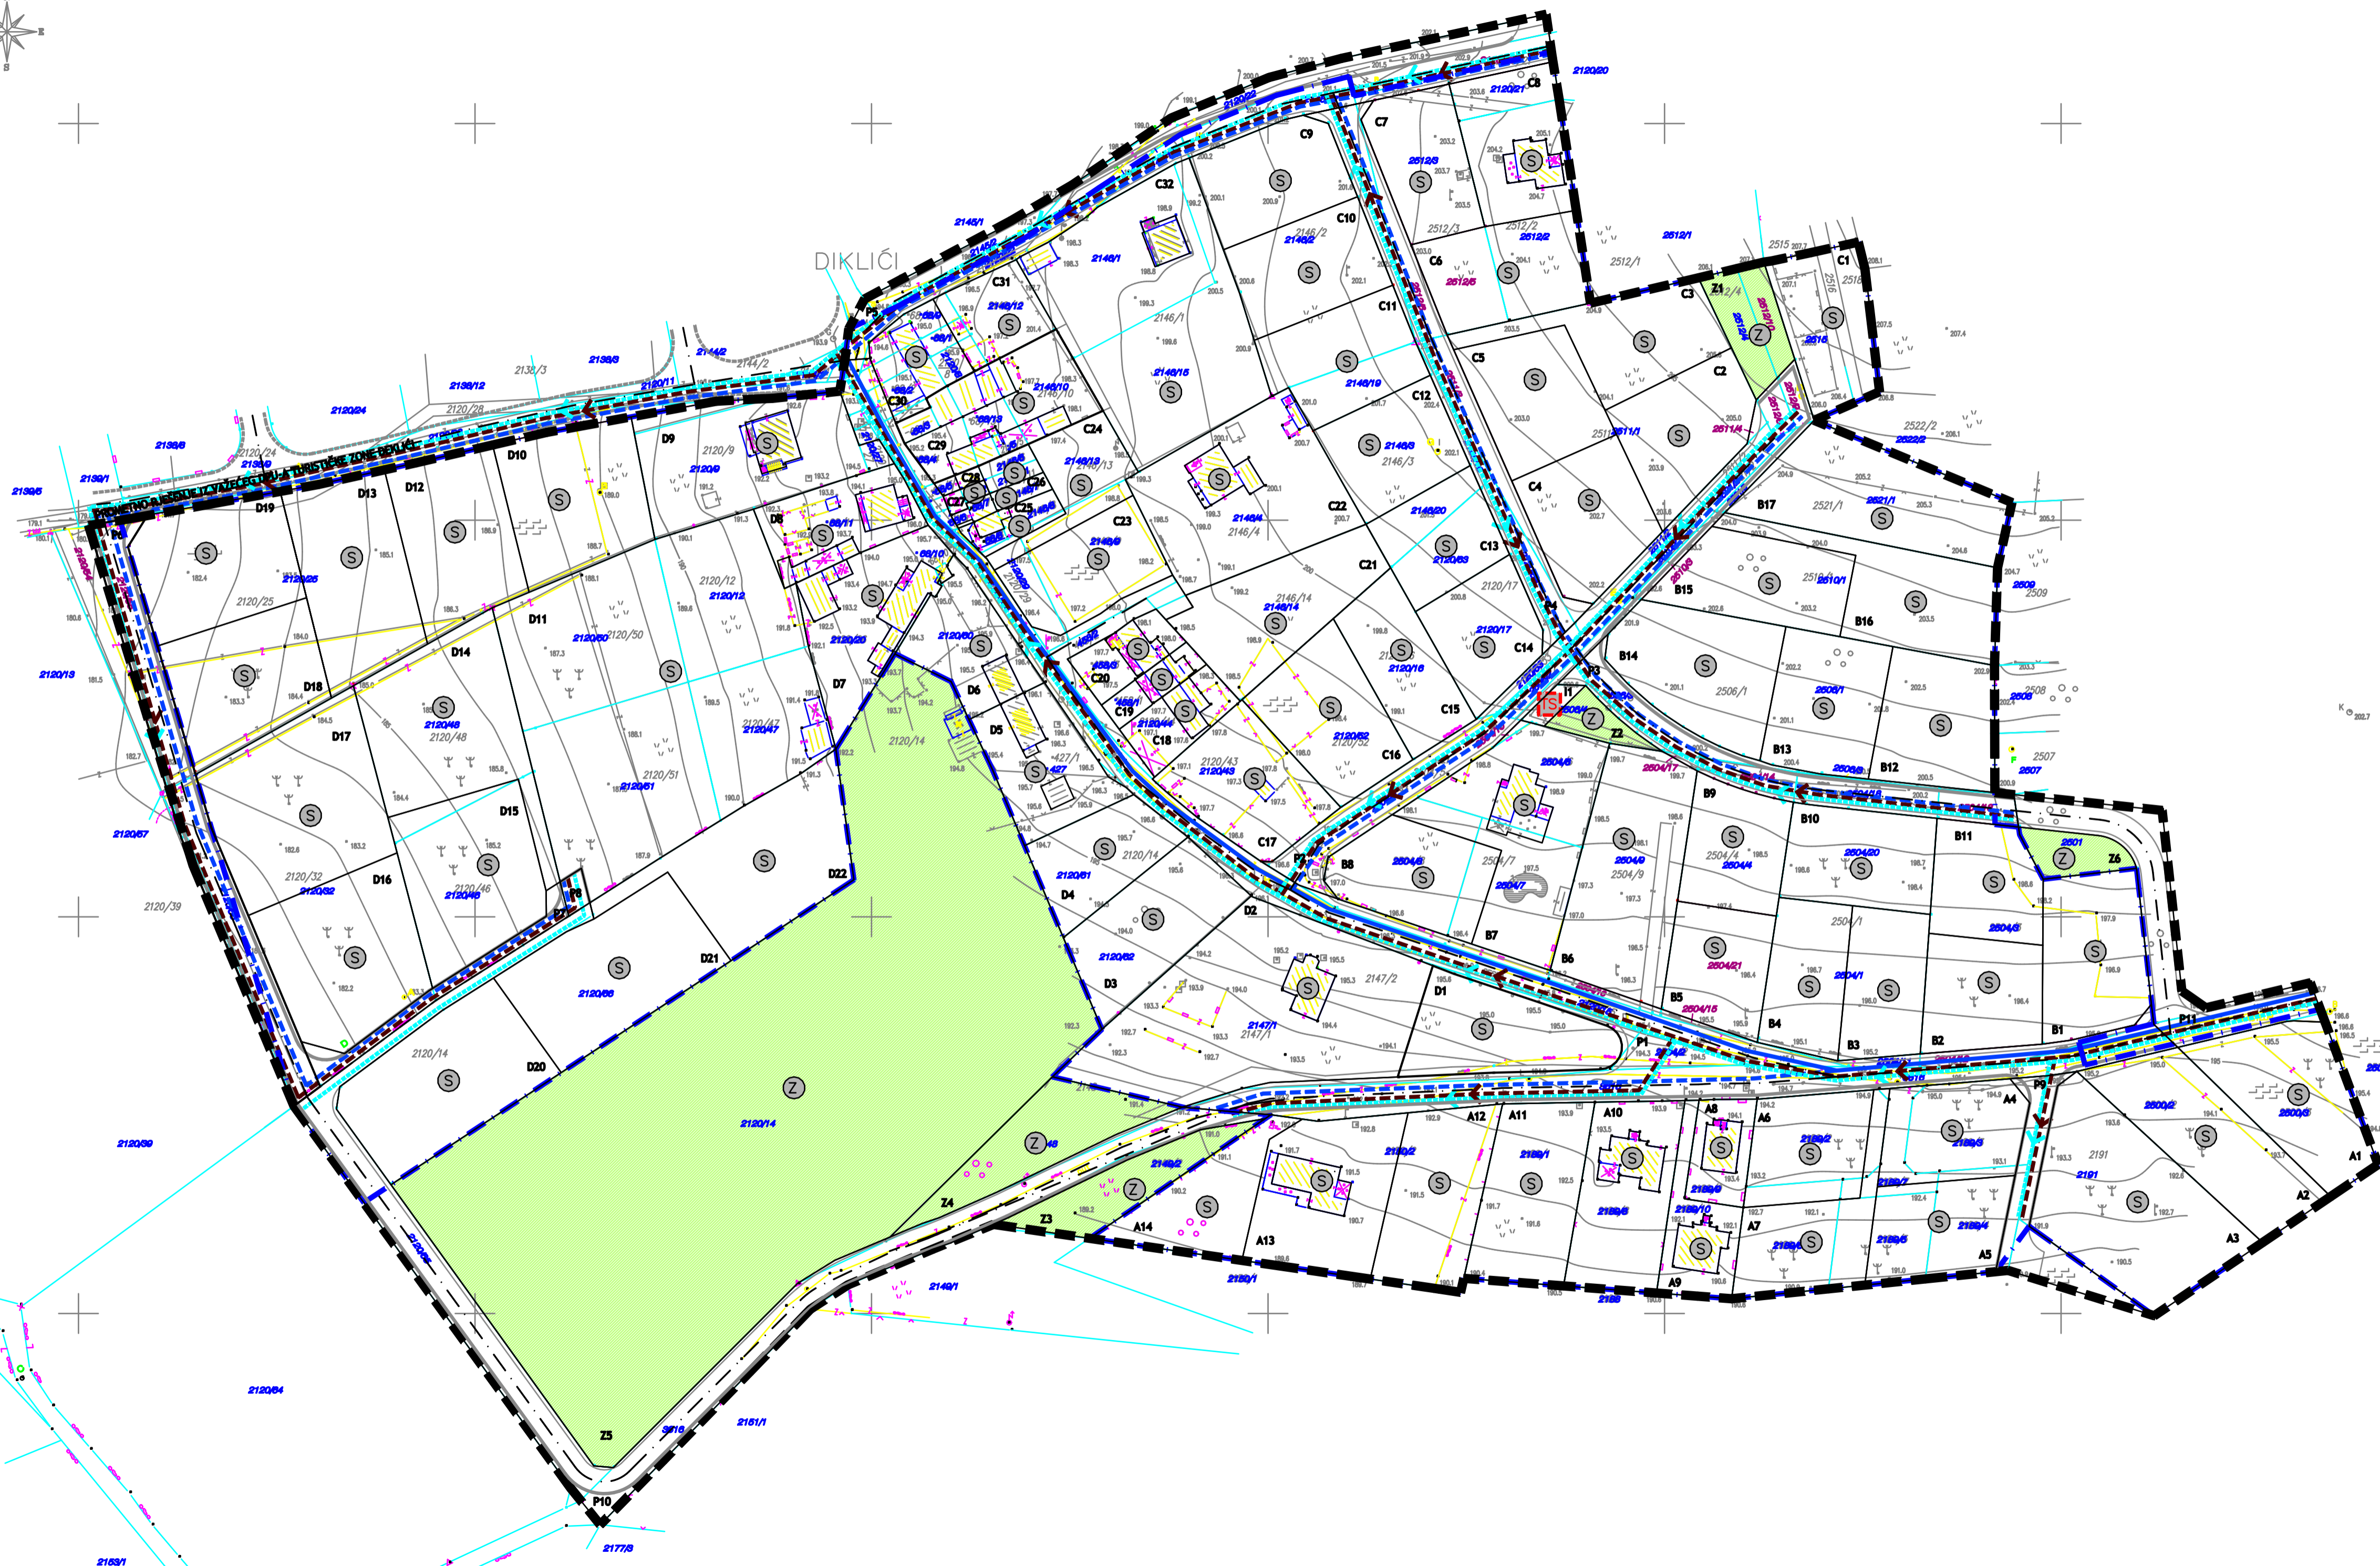

GRANICE	PROMET	VODNOGOSPODARSKI SUSTAV
GRANICA DETALJNOG PLANA UREĐENJA	OS CESTE	VODOOPSKRBA
GRANICA GRADEVNE ČESTICE	RUBNIAK	POSTOJEĆI VODOVOD
1 OZNAKA PARCELE		PLANIRANI VODOVOD
POSTOJEĆA GRADEVINA		ODVODNIA OTPADNIH VODA
NAMJENA GRADEVINE		FIKALNA ODVODNIA -PLANIRANA
		OBORINSKA ODVODNIA -PLANIRANA
		SMJER ODVODNJE

Županija/Grad Zagreb	ISTARSKA ŽUPANIJA
Općina/Grad	OPĆINA KAŠTELIR LABINCI
Naziv prostornog plana: IZMJENE I DOPUNE DETALJNOG PLANA UREĐENJA NASELJA DEKLIĆI	
Naziv kartografskog prikaza: PROMETNA, TELEKOMUNIKACIJSKA I KOMUNALNA INFRASTRUKTURNA MREŽA - VODOOPSKRBA I ODVODNJA	
Broj kartografskog prikaza: 2B	Mjerilo kartografskog prikaza: 1:1000
Odluka o izradi plana (službeno glasilo):	Odluka predstavničkog tijela o donošenju plana (službeno glasilo):
Službene novine općine Kaštelir - Labinci br. 3/13	Službene novine općine Kaštelir - Labinci br. 2/14
Javna rasprava (datum objave): 8. studeni 2013.	Javni uvjod održan: od: 18. studeni 2013. do: 2. prosinac 2013.
Pečat tijela odgovornog za provođenje javne rasprave:	Odgovorna osoba za provođenje javne rasprave: Enlo Jugovac
Pravna osoba/tijelo koje je izradio plan: ARHETIP 21 d.o.o. Poreč, Vukovarska 7	arhetip21 d.o.o. za arhitektonsko projektiranje, inženjering i posredovanje u izradi prostornih planova 18000 POREČ, Vukovarska 7, tel: +385 91 439 484, fax: +385 91 439 484 e-mail: arhetip21@arhetip21.hr www.arhetip21.hr
Pečat pravne osoba/tijela koje je izradio plan:	Odgovorna osoba: Robert Rabec, dipl.ing.arh.
Koordinator plana: Đuljano Petrović, dipl.ing.geod. i Robert Rabec, dipl.ing.arh.	Stručni konzultanti:
Stručni tim u izradi plana: Robert Rabec dipl.ing.arh. Anamarija Tubaković, dipl.ing.arh. Damir Karabašić, mag.ing.aedif.	
Pečat predstavničkog tijela:	Predsjednik predstavničkog tijela: Rozana Petrović Pečat nadležnog tijela:
Istovjetnost ovog prostornog plana s izvornikom ovjerava:	
(ime, prezime i potpis)	