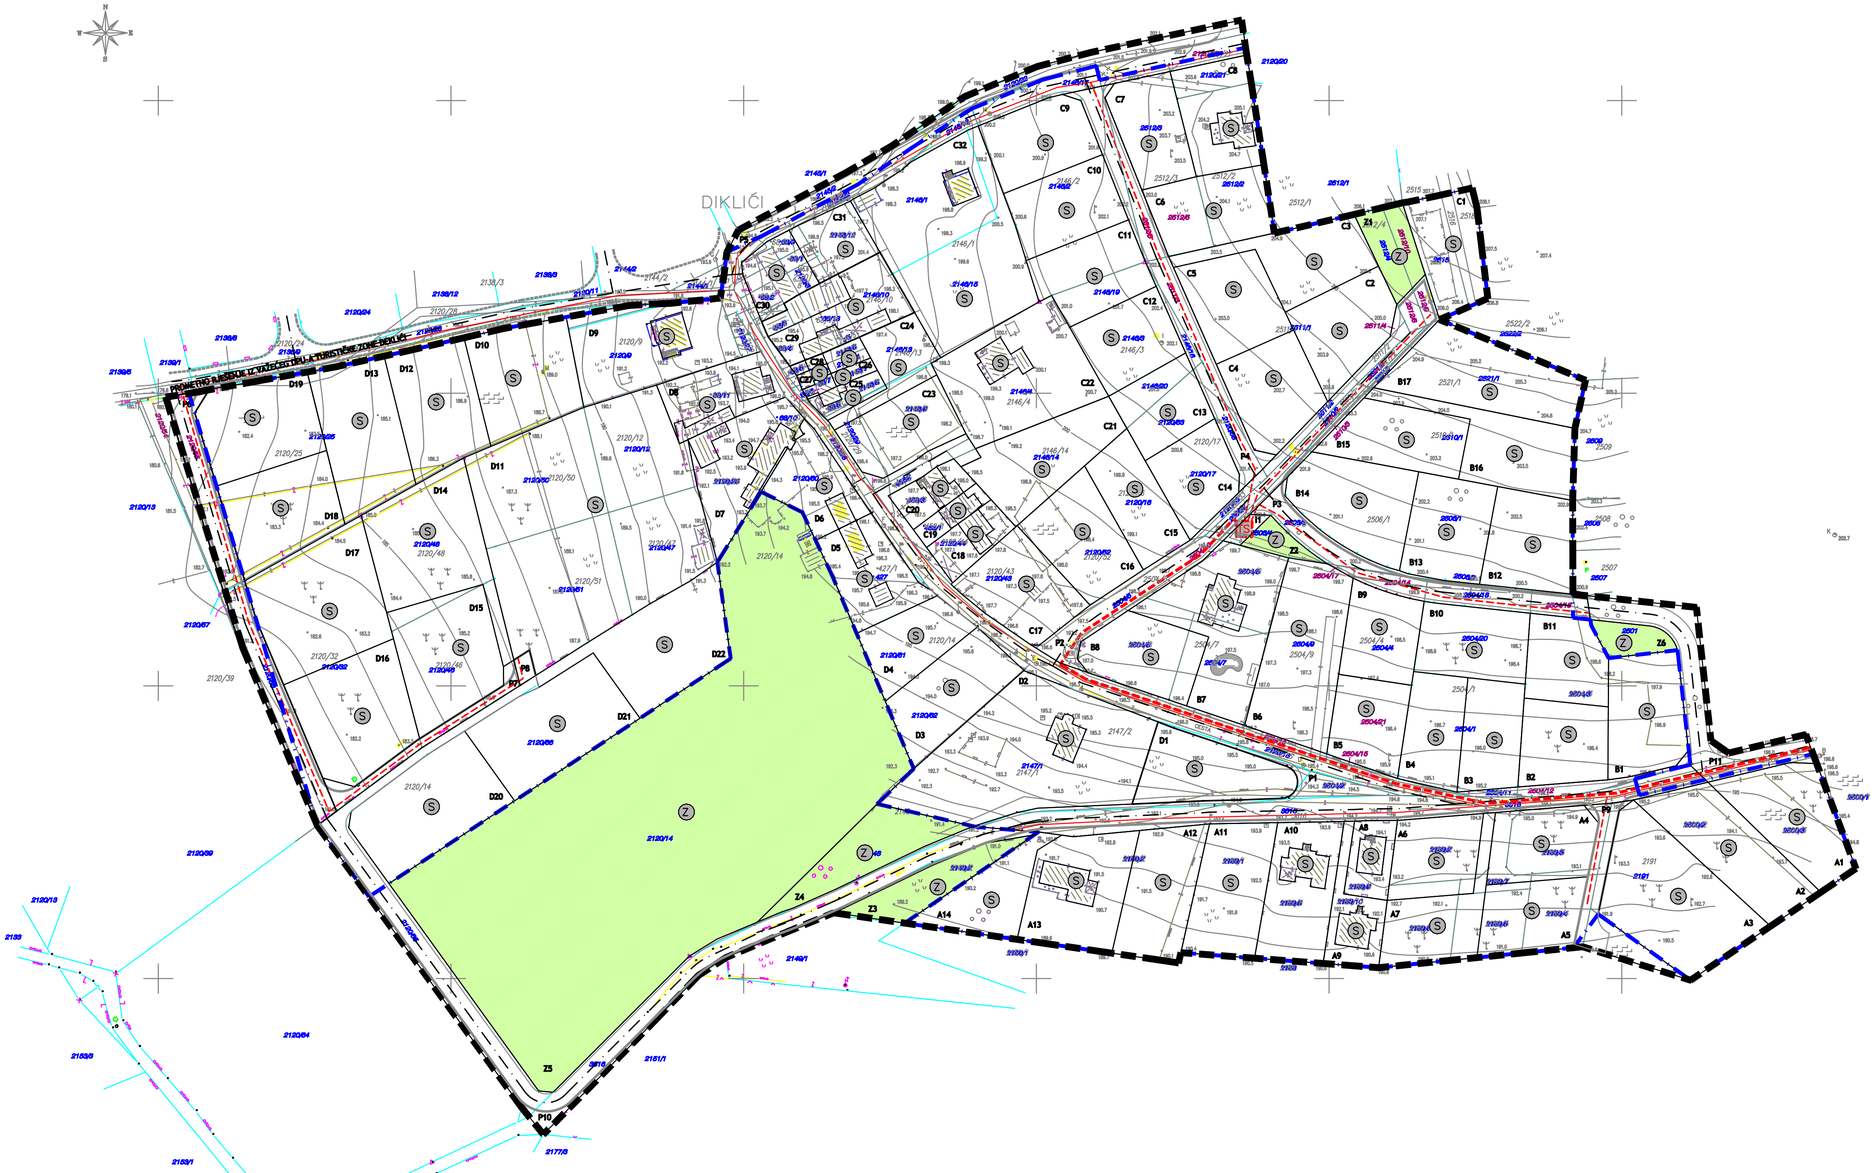

IZMJENE I DOPUNE DETALJNOG PLAN UREĐENJA
NASELJA DEKLIĆI

PROMETNA, TELEKOMUNIKACIJSKA I KOMUNALNA INFRASTRUKTURNA MREŽA - ELEKTROOPSKRBA
2C
1:1000

Naručitelj:
OPĆINA KAŠTELIR - LABINCI

Plan izradio:
ARHETIP 21 d.o.o. POREČ

GRANICE
- OBUHVAT DETALJNOG PLANA UREĐENJA

UVJETI GRADNJE
- GRANICA GRAĐEVNE ČESTICE
- 1 — OZNAKA PARCELE
- POSTOJEĆA GRAĐEVINA
- S — NAMJENA GRAĐEVINE

PROMET
- OS CESTE
- RUBNJAK

ELEKTROOPSKRBA
- ELEKTRIKA - PLANIRANI VOD
- ELEKTRIKA - POSTOJEĆI VOD
- ELEKTRIKA - PLANIRANI VOD
- TS — TRAFOSTANICA - PLANIRANA

Županija/Grad Zagreb	ISTARSKA ŽUPANIJA
Općina/Grad	OPĆINA KAŠTELIR LABINCI
Naziv prostornog plana:	IZMJENE I DOPUNE DETALJNOG PLANA UREĐENJA NASELJA DEKLIĆI
Naziv kartografskog prikaza:	PROMETNA, TELEKOMUNIKACIJSKA I KOMUNALNA INFRASTRUKTURNA MREŽA - ELEKTROOPSKRBA
Broj kartografskog prikaza: 2C	Mjerilo kartografskog prikaza: 1:1000
Odluka o izradi plana (službeno glasilo): Službene novine općine Kaštelir - Labinci br. 3/13	Odluka predstavničkog tijela o donošenju plana (službeno glasilo): Službene novine općine Kaštelir - Labinci br. 2/14
Javna rasprava (datum objave): 8. studeni 2013.	Javni uvid održan: od: 18. studeni 2013. do: 2. prosinac 2013.
Pečat tijela odgovornog za provođenje javne rasprave:	Odgovorna osoba za provođenje javne rasprave: Enio Jugovac
Pravna osoba/tijelo koje je izradilo plan: ARHETIP 21 d.o.o. Poreč, Vukovarska 7	arhetip21 d.o.o. za arhitektonske djelatnosti, inženjerstvo i poslovanje nekretninama HR-52440 POREČ, Vukovarska 7, tel: +385 52 429-460, fax: +385 52 429 469 e-mail: arhetip@arhetip21.hr www.arhetip21.hr
Pečat pravne osobe/tijela koje je izradilo plan:	Odgovorna osoba: Robert Rabac, dipl.ing.arh.
Koordinator plana: Đulijano Petrović, dipl.ing.geod. i Robert Rabac, dipl.ing.arh.	
Stručni tim u izradi plana: Robert Rabac dipl.ing.arh. Anamarija Tubaković, dipl.ing.arh. Damir Karabašić, mag.ing.aedif.	Stručni konzultanti:
Pečat predstavničkog tijela:	Predsjednik predstavničkog tijela: Rozana Petrović
Istovjetnost ovog prostornog plana s izvornikom ovjerava: (ime, prezime i potpis)	Pečat nadležnog tijela: