

IZMJENE I DOPUNE DETALJNOG PLAN UREĐENJA NASELJA DEKLIČI

UVJETI KORIŠTENJA, UREĐENJA I ZAŠTITE POVRŠINA

3

1:1000

Naručitelj:
OPĆINA KAŠTELIR - LABINCI

Plan izradio:
ARHETIP 21 d.o.o. POREČ

GRANICE

OBUHVAAT DETALJNOG PLANA UREĐENJA

UVJETI GRADNJE

GRANICA GRADEVNE ČESTICE

1 OZNAKA PARCELE

POSTOJEĆA GRADEVINA

PROMET

OS CESTE

RUBNIAK

MJERE POSEBNE ZAŠTITE

MJESTO OKUPLJANJA EVAKUIRANIH OSOBA VAN ZONA URUŠAVANJA


PUTEVI EVAKUACIJE

PRIVREMENA LOKACIJA ZA DEPCIONIRANJE MATERIJALA NAKON EVENTUALNIBI URUŠAVANJA

POTENCIJALNA KRITIČNA INFRASTRUKTURA UGROŽENA POTRESNIM DJELOVANJEM

OBRAĐA, SKLADIŠTENJE I ODLAGANJE OTPADA

EKO OTOK

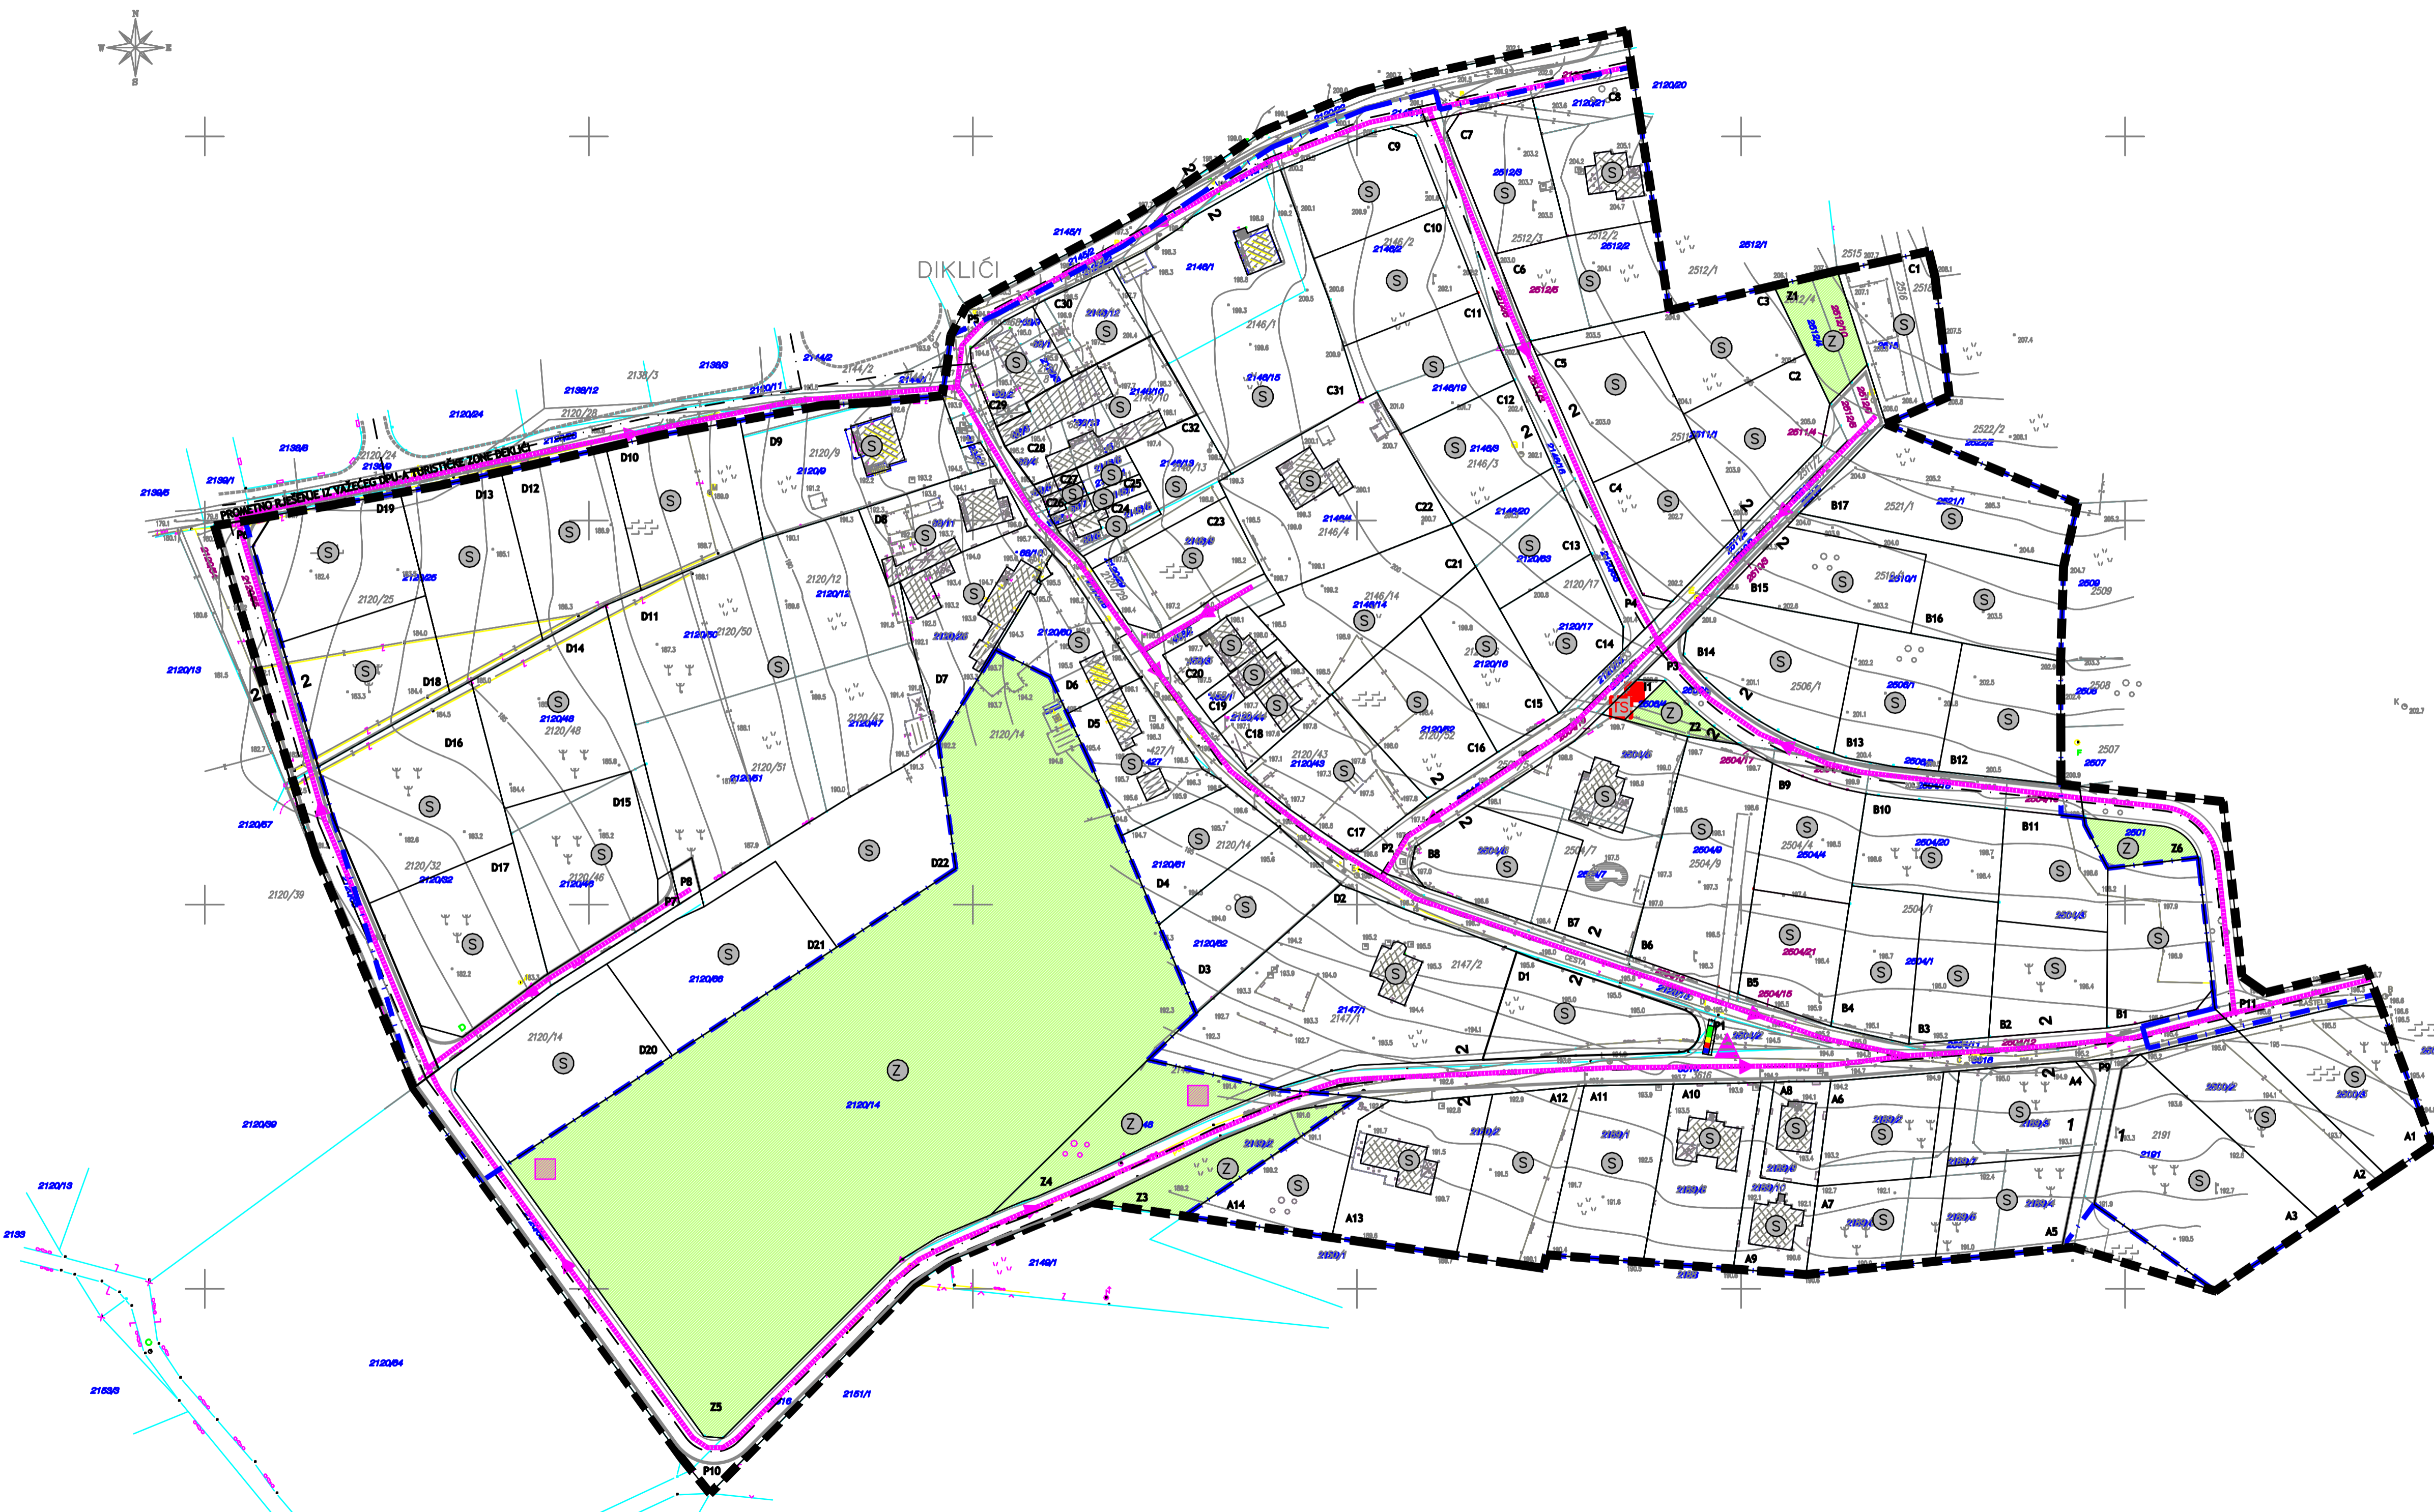

Županija/Grad Zagreb	ISTARSKA ŽUPANIJA
Općina/Grad	OPĆINA KAŠTELIR LABINCI
Naziv prostornog plana: IZMJENE I DOPUNE DETALJNOG PLANA UREĐENJA NASELJA DEKLIČI	
Naziv kartografskog prikaza: UVJETI KORIŠTENJA, UREĐENJA I ZAŠTITE POVRŠINA	
Broj kartografskog prikaza: 3	Mjerilo kartografskog prikaza: 1:1000
Odluka o izradi plana (službeno glasilo):	Odluka predstavničkog tijela o donošenju plana (službeno glasilo):
Službene novine općine Kaštelir - Labinci br. 3/13	Službene novine općine Kaštelir - Labinci br. 2/14
Javna rasprava (datum objave):	Javni uvid održan:
8. studeni 2013.	od: 18. studeni 2013. do: 2. prosinac 2013.
Pečat tijela odgovornog za provođenje javne rasprave:	Odgovorna osoba za provođenje javne rasprave:
	Enlo Jugovac
Pravna osoba/tijelo koje je izradio plan:	arhetip21
ARHETIP 21 d.o.o. Poreč, Vukovarska 7	<small>A.d.a. za arhitektonsko inženjersko i geodetsko inženjersko 18000 POREČ, Vukovarska 7, tel: +385 52 439 481, fax: +385 52 439 482 e-mail: arhetip@arhetip21.hr, www.arhetip21.hr</small>
Pečat pravne osoba/tijela koje je izradio plan:	Odgovorna osoba:
	Robert Rabac, dipl.ing.arh.
Koordinator plana:	Duļljano Petrović, dipl.ing.geod. i Robert Rabac, dipl.ing.arh.
Stručni tim u izradi plana:	Stručni konzultanti:
Robert Rabac dipl.ing.arh. Anamarija Tubaković, dipl.ing.arh. Damir Karabašić, mag.ing.aedif.	
Pečat predstavničkog tijela:	Predsjednik predstavničkog tijela:
	Rozana Petrović
Istovjetnost ovog prostornog plana s izvornikom ovjerava:	Pečat nadležnog tijela:
(ime, prezime i potpis)	