

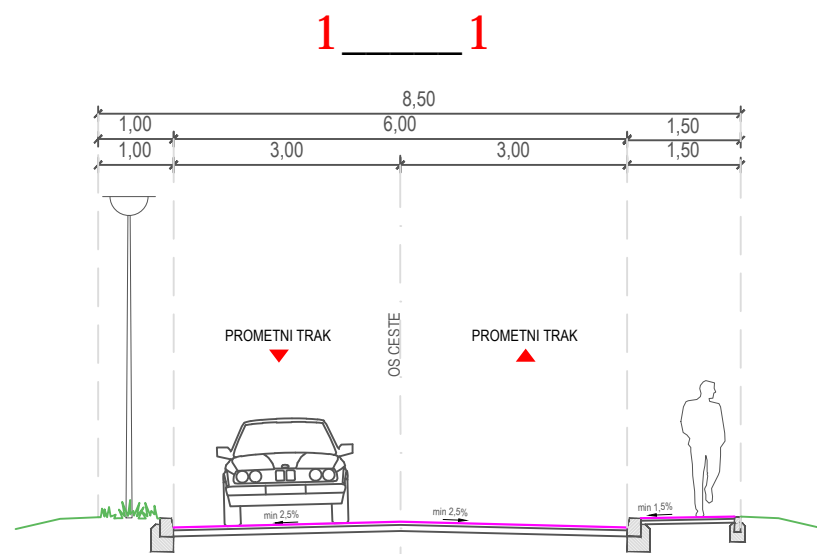
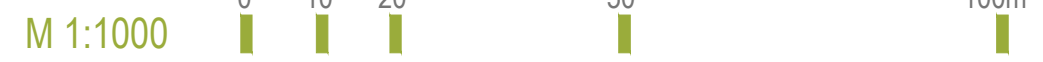


NORMALNI POPREČNI PROFIL

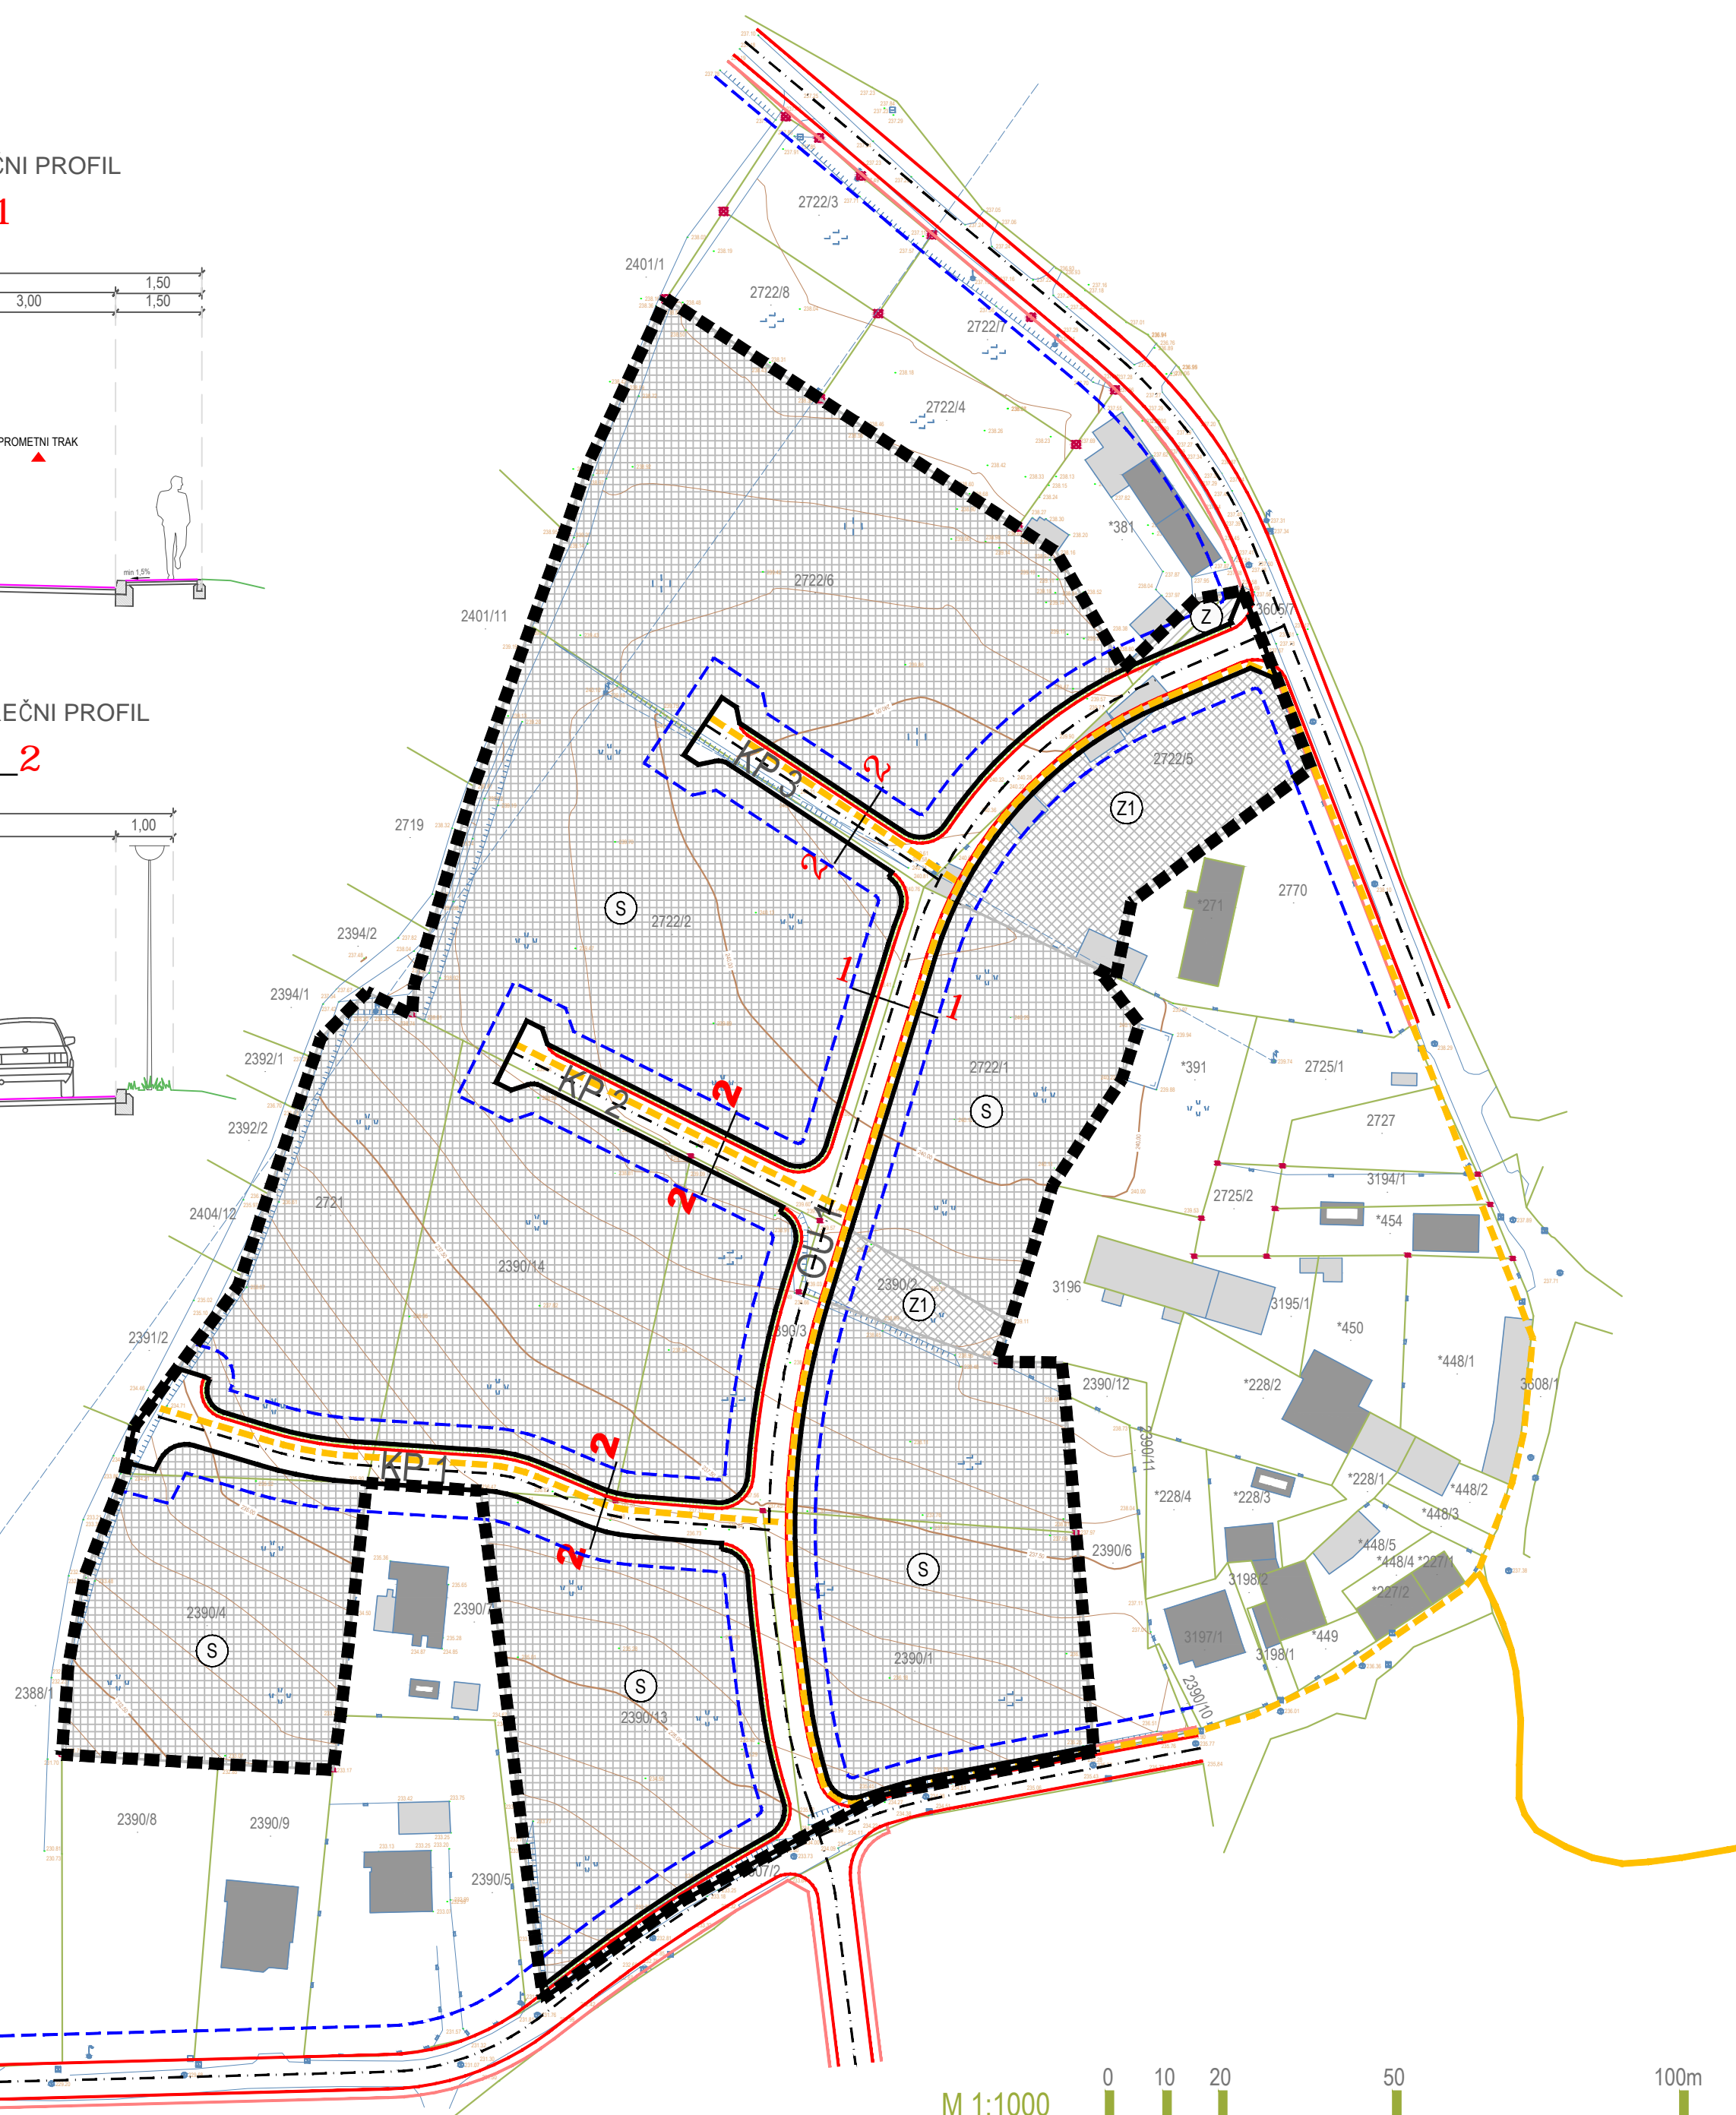

NORMALNI POPREČNI PROFIL

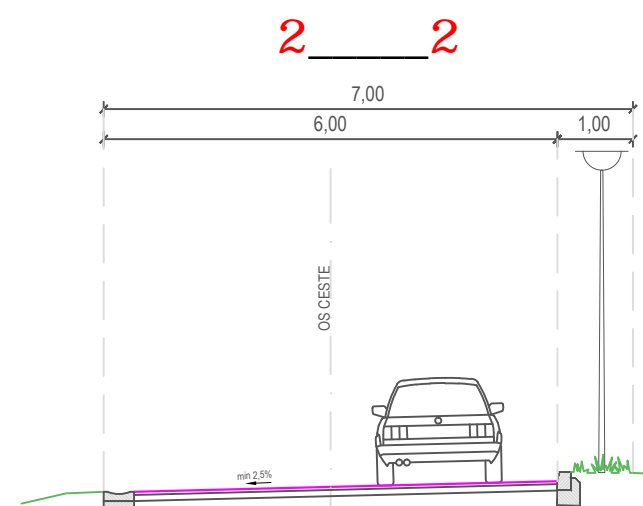

TUMAČ PLANSKOG ZNAKOVLJA

- Granice**
- GRANICA OBUHVATA URBANISTIČKOG PLANA UREĐENJA
- Razvoj i uređenje naselja**
- STAMBENA NAMJENA
 - JAVNE ZELENE POVRŠINE
 - ZAŠTITNE ZELENE POVRŠINE
 - JAVNE PROMETNE POVRŠINE

- PROMETNI SUSTAV**
- Cestovni promet**
- OS CESTE
 - RUBNJAK
 - OSTALI ELEMENTI CESTE
 - ZAŠTITNI POJAS NERAZVRSTANE CESTE
 - ZELENI POJAS

- Elektronički komunikacijski promet**
- KABELSKA KANALIZACIJA EKI
 - KABELSKA KANALIZACIJA EKI - PLANIRANA

URBANISTIČKI PLAN UREĐENJA DIJELA NASELJA KAŠTELIR

Županija/Grad Zagreb:	ISTARSKA ŽUPANIJA	
Općina/grad:	OPĆINA KAŠTELIR - LABINCI - CASTELLIERE - S.DOMENICA	
Naziv prostornog plana:	URBANISTIČKI PLAN UREĐENJA DIJELA NASELJA KAŠTELIR	
Naziv kartografskog prikaza:	PROMETNA, ULIČNA I KOMUNALNA INFRASTRUKTURNA MREŽA PROMETNI SUSTAV	
Broj kartografskog prikaza:	2.A.	Mjerilo kartografskog prikaza: 1:1000
Odluka predstavničkog tijela o izradi plana:	Odluka predstavničkog tijela o donošenju plana:	
Službene novine Općine Kaštelir-Labinci br. 4/19 i 5/19	Službene novine Općine Kaštelir-Labinci br. 7/20	
Javna rasprava (datum objave): 23.06.2020. - mgipu.gov.hr 25.06.2020. - www.kastelir-labinci.hr 25.06.2020. - oglasna ploča 25.06.2020. - Glas Istre	Javni uvid održan: od 06.07.2020. do 06.08.2020.	
Pečat tijela odgovornog za provođenje javne rasprave:	Odgovorna osoba za provođenje javne rasprave: Giuliano Vojnović	
Suglasnost na plan prema članku 108. Zakona o prostornom uređenju (NN 153/13, 65/17, 114/18, 39/19, 98/19) nije potrebna.		
Pravna osoba/tijelo koje je izradilo plan: URBANISTICA d.o.o. Zagreb, Gajeva 2a		
Pečat pravne osobe/tijela koje je izradilo plan:	Odgovorna osoba: Jasminka Pilar-Katavić, dipl.ing.arch.	
Odgovorni voditelj izrade nacrta prijedloga plana: Nikolina Gradečki, mag.ing.arch.	Stručni tim u izradi Plana: Nikola Adrović, mag.ing.aedif. Nikolina Gradečki, mag.ing.arch. Ira Habijanec, mag.ing.arch. Ivana Katavić, bacc.oec. Luka Krstulović, mag.ing.arch.	
Pečat predstavničkog tijela:	Predsjednik predstavničkog tijela: Rozana Petrović	
Istovjetnost ovog prostornog plana s izvornikom ovjerava:	Pečat nadležnog tijela:	
(ime, prezime i potpis)		