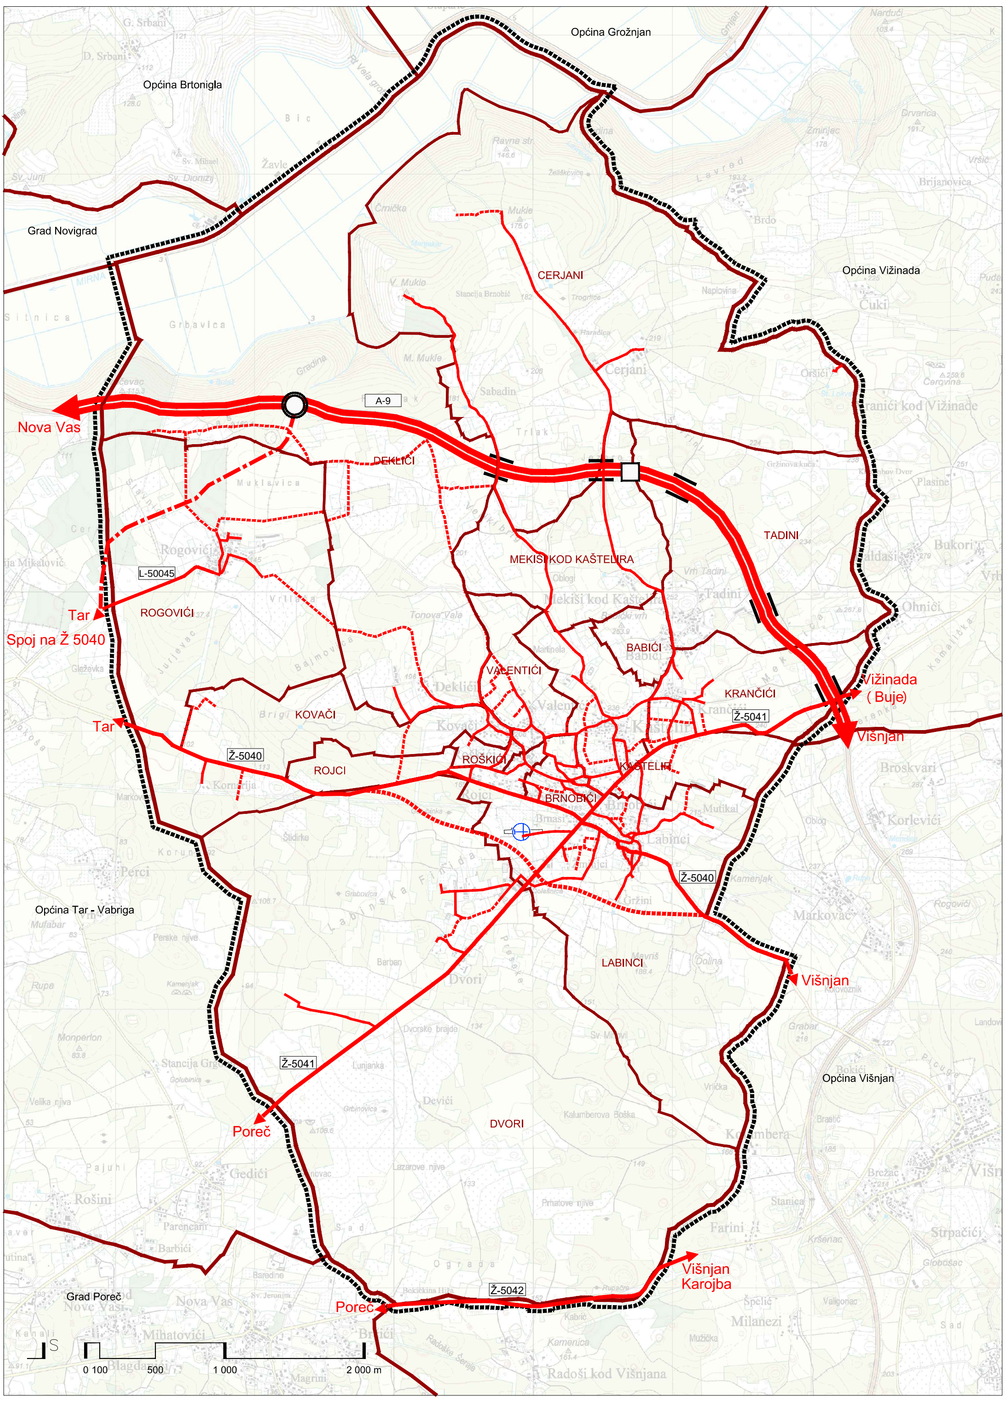

OBUHVAT PPUO KAŠTELIR-LABINCI; TERITORIJALNE I STATISTIČKE GRANICE

GRANICA OBUHVATA PPUO KŠTELIR-LABINCI / GRANICA OPĆINE

GRANICA NASELJA

CESTOVNI PROMET

postojeće planirano

DRŽAVNA AUTOCESTA

A-9 Čvorište Umag (D2) - Kanfanar - čvorište Pula (D66)

ŽUPANIJSKA CESTA

Ž-5040 Tar (Ž5002) - Labinci - Višnjan (Ž5042)

Ž-5041 Kukci (Ž5042) - Brnobići - Vižinada (D21)

Ž-5042 Špadići (Ž5002) - Višnjan - Karojba (Ž5007)

SPOJNA CESTA A9 - Ž 5040 (trasa u istraživanju)

LOKALNA CESTA

L-50045 Tar (Ž5040) - Rogovići

OSTALE CESTE KOJE NISU JAVNE

ČVORIŠTE KAŠTELIR (ROGOVIĆI) (lokacija u istraživanju)

NADVOŽNJAK

PRATEĆI USLUŽNI OBJEKT

ZRAČNI PROMET

postojeće planirano

POVRŠINA REZERVACIJE PROSTORA PREDVIĐENA ZA ISTRAŽIVANJE MOGUĆNOSTI GRADNJE

aerodrom-poletište/sletište za sportsko rekreativne zrakoplove klase I

Županija: ISTARSKA ŽUPANIJA	
Općina/grad: OPĆINA KAŠTELIR-LABINCI-CASTELLIERE-S.DOMENICA	
Naziv prostornog plana: PROSTORNI PLAN UREĐENJA OPĆINE KAŠTELIR-LABINCI PROČIŠĆENI TEKST ODREDBI ZA PROVEDBU I GRAFIČKOG DIJELA PROSTORNOG PLANA „Službeni glasnik Grada Poreča broj 07/02, 08/02 - ispravak, Službene novine Općine Kaštelir-Labinci broj 01/11, 02/16 - dopune, 08/17, 09/17- pročišćeni tekst, 03/20, 02/23, 04/23 - pročišćeni tekst i 03/24"	
Naziv kartografskog prikaza: INFRASTRUKTURNI SUSTAVI - PROMET - CESTOVNI I ŽELJEZNIČKI	
Broj kartografskog prikaza: 2a	Mjerilo kartografskog prikaza: 1:25000
Odluka predstavničkog tijela o izradi plana: (službeno glasilo):	Objava pročišćenog teksta Odredbi za provođenje (službeno glasilo): Službene novine Općine Kaštelir - Labinci br.04/24
Javna rasprava (datum objave):	Javni uvid održan od: - do: -
Pečat tijela odgovornog za provođenje javne rasprave:	Odgovorna osoba za provođenje javne rasprave (ime, prezime i potpis):
Suglasnost na plan prema čl. 107. Zakona o prostornom uređenju (Narodne novine br.153/13, 65/17, 114/18, 39/19, 98/19 i 67/23) broj suglasnosti klasa: ur.broj: Datum:	
Pravna osoba koja je izradila pročišćeni tekst Odredbi za provođenje i grafičkog dijela prostornog plana:	Urbanistica d.o.o.
Pečat pravne osobe koja je izradila pročišćeni tekst Odredbi za prvođenje i grafičkog dijela prostornog plana: URBANISTICA d.o.o. ZAGREB, Gajeva 2a	Odgovorna osoba (ime, prezime i potpis): Jasminka Pilar - Katavić, dipl.ing.arh.
Pročišćeni tekst Odredbi zaprovođenje i grafičkog dijela prostornog plana izradili: Jasmina Sadek, dipl.ing.arh. Domagoj Šumanovac, ing.arh.	
Pečat predstavničkog tijela:	Predsjednik predstavničkog tijela (ime, prezime i potpis): Ivan Legović
Istovjetnost ovog prostornog plana s izvornikom ovjerava (ime, prezime i potpis):	Pečat nadležnog tijela: