

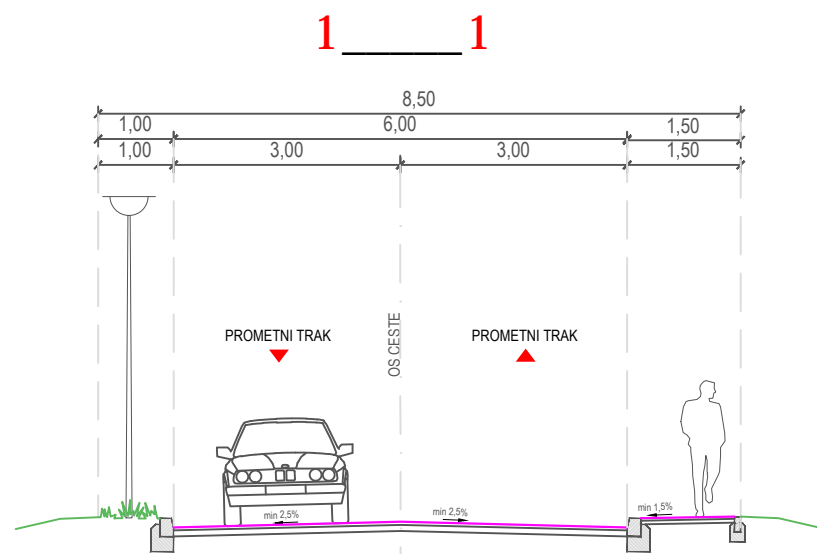


NORMALNI POPREČNI PROFIL

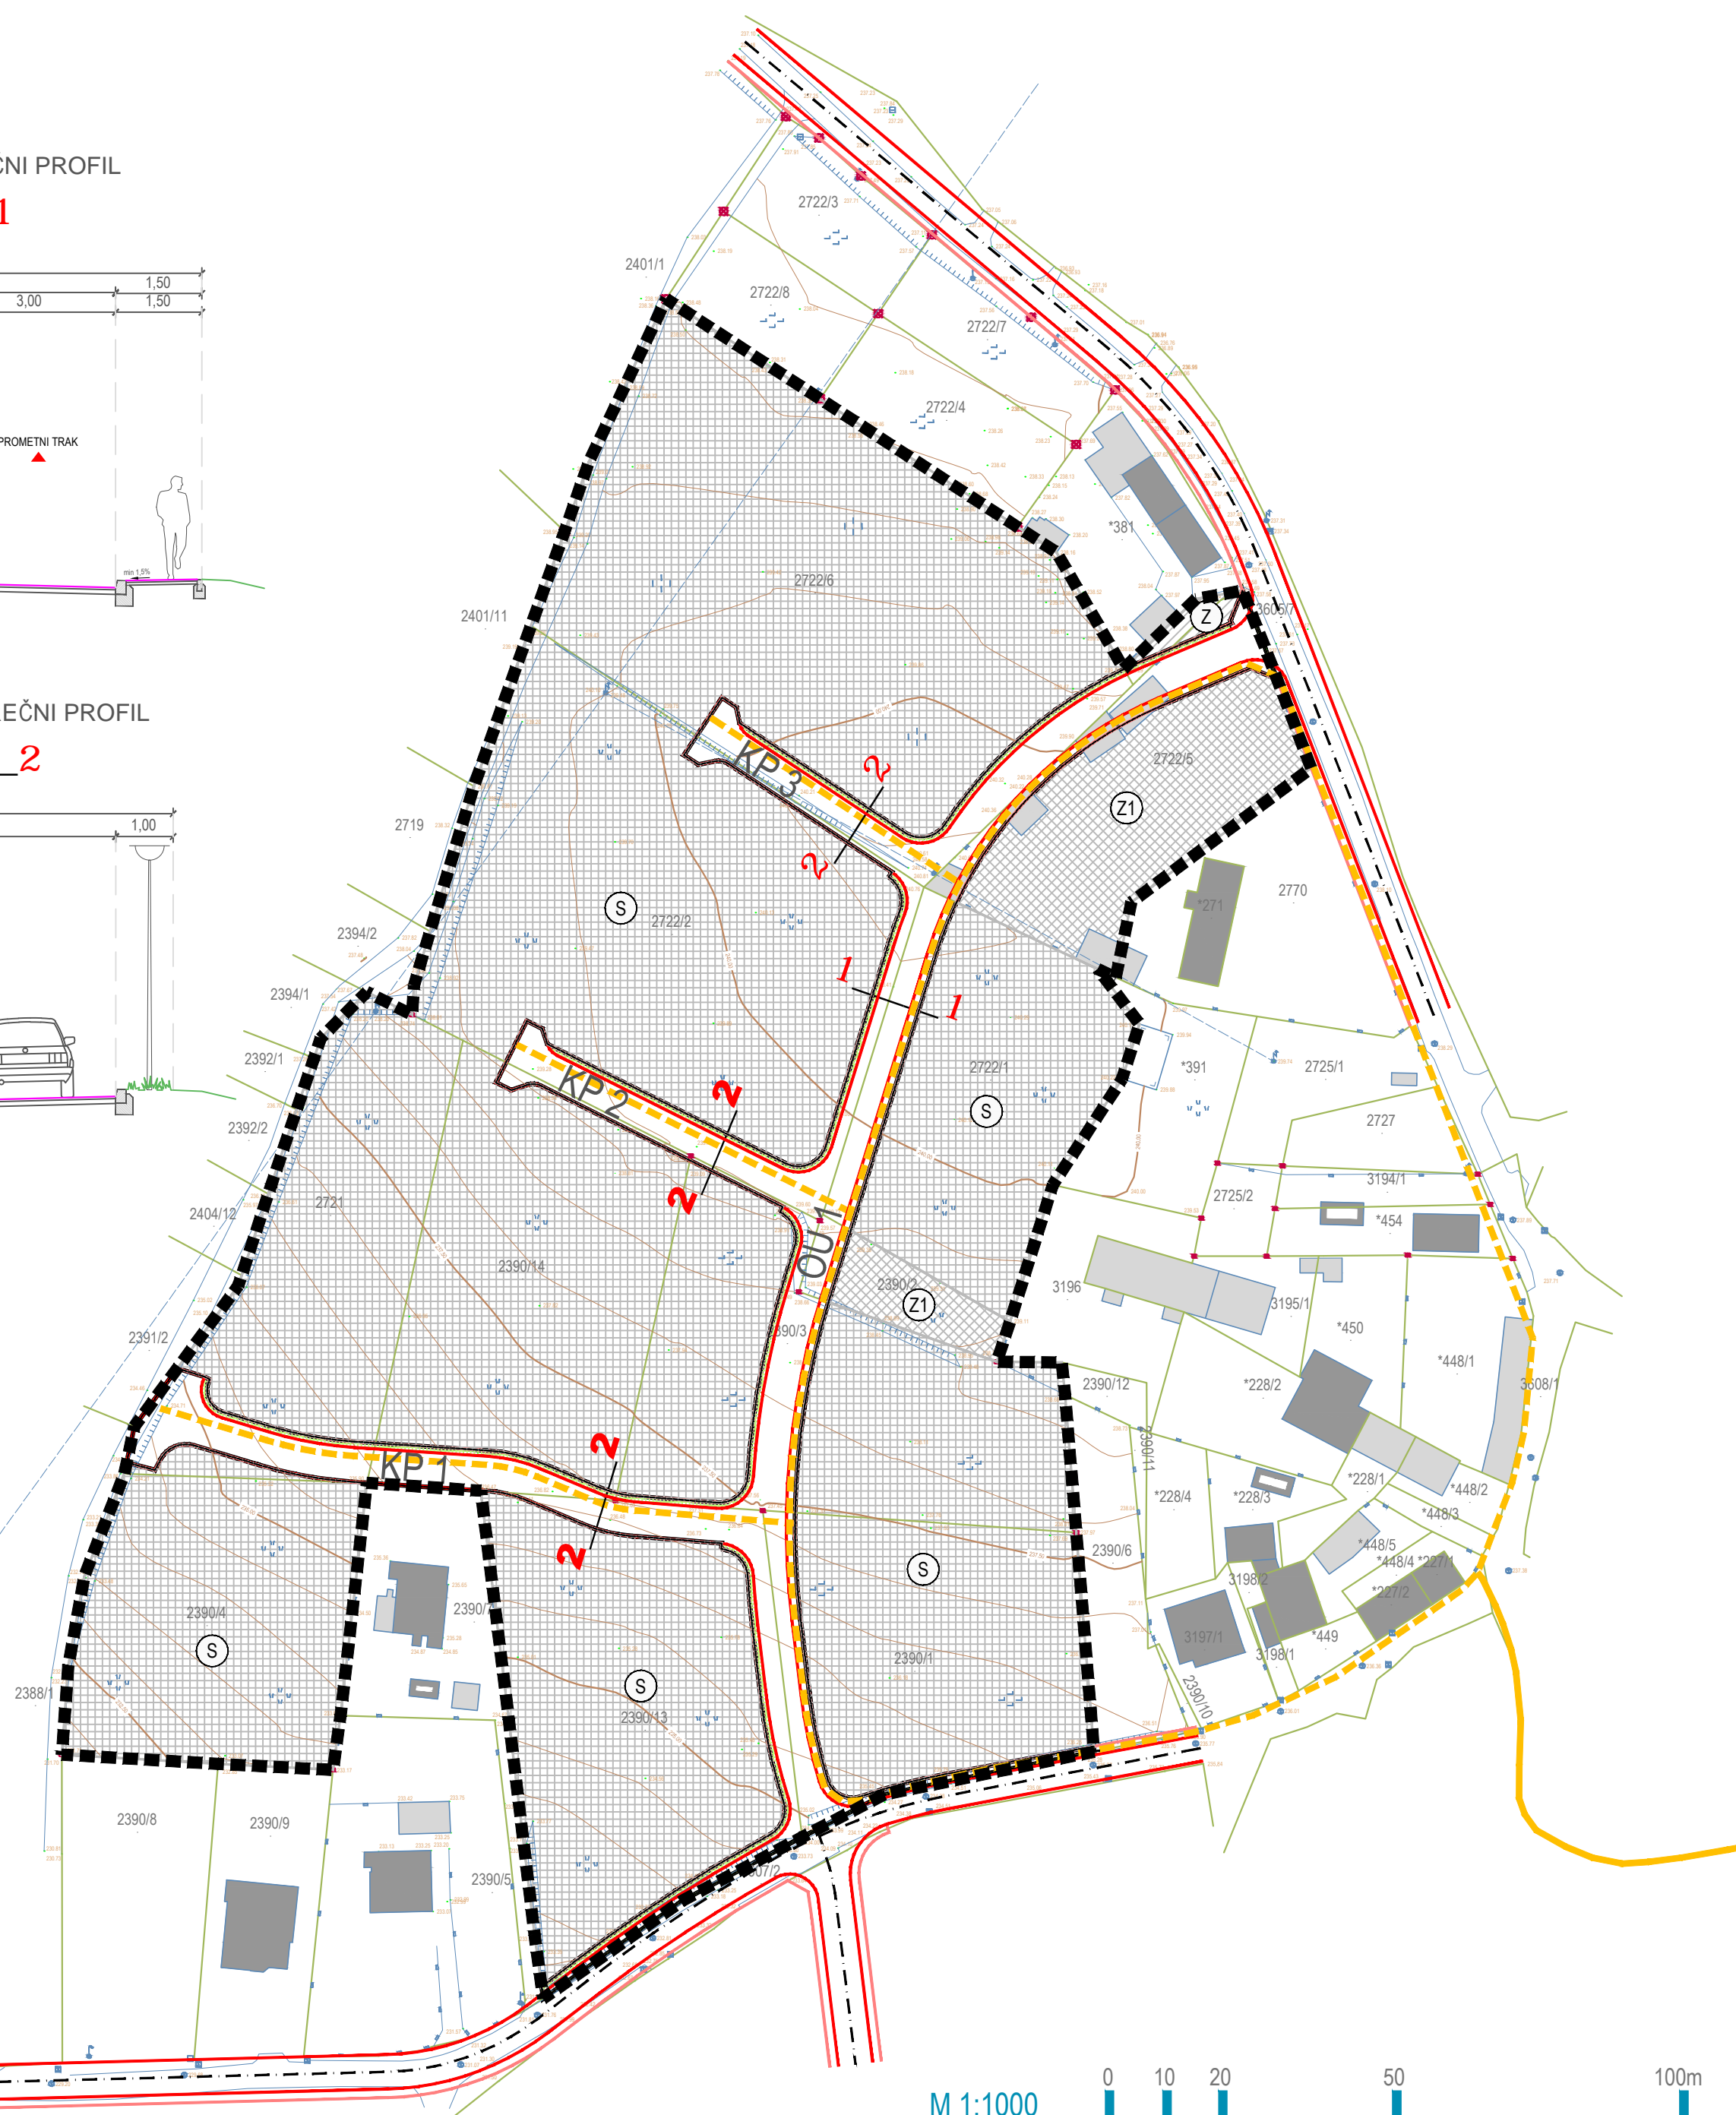

NORMALNI POPREČNI PROFIL

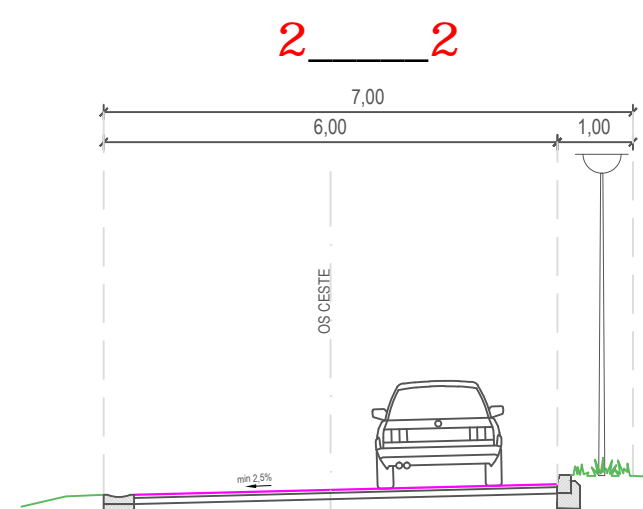

TUMAČ PLANSKOG ZNAKOVLJA

Granice

GRANICA OBUHVATA URBANISTIČKOG PLANA UREĐENJA

Razvoj i uređenje naselja

- STAMBENA NAMJENA
- JAVNE ZELENE POVRŠINE
- ZAŠTITNE ZELENE POVRŠINE
- JAVNE PROMETNE POVRŠINE

PROMETNI SUSTAV

Cestovni promet

- OS CESTE
- RUBNJAK
- OSTALI ELEMENTI CESTE
- ZELENI POJAS

Elektronički komunikacijski promet

- KABELSKA KANALIZACIJA EKI
- KABELSKA KANALIZACIJA EKI - PLANIRANA

URBANISTIČKI PLAN UREĐENJA DIJELA NASELJA KAŠTELIR

PRIJEDLOG PLANA ZA JAVNU RASPRAVU

Županija/Grad Zagreb:	ISTARSKA ŽUPANIJA	
Općina/grad:	OPĆINA KAŠTELIR - LABINCI - CASTELLIERE - S.DOMENICA	
Naziv prostornog plana:	URBANISTIČKI PLAN UREĐENJA DIJELA NASELJA KAŠTELIR	
Naziv kartografskog prikaza:	PROMETNA, ULIČNA I KOMUNALNA INFRASTRUKTURNA MREŽA PROMETNI SUSTAV	
Broj kartografskog prikaza:	2.A.	Mjerilo kartografskog prikaza: 1:1000
Odluka predstavničkog tijela o izradi plana:	Odluka predstavničkog tijela o donošenju plana:	
Službene novine Općine Kaštelir-Labinci br. 4/19 i 5/19	---	
Javna rasprava (datum objave): 23.06.2020. - mgipu.gov.hr 25.06.2020. - www.kastelir-labinci.hr 25.06.2020. - oglasna ploča 25.06.2020. - Glas Istre	Javni uvid održan: od 06.07.2020. do 06.08.2020.	
Pečat tijela odgovornog za provođenje javne rasprave:	Odgovorna osoba za provođenje javne rasprave: Giuliano Vojnović	
Suglasnost na plan prema članku 108. Zakona o prostornom uređenju (NN 153/13, 65/17, 114/18, 39/19, 98/19) nije potrebna.		
Pravna osoba/tijelo koje je izradilo plan: URBANISTICA d.o.o. Zagreb, Gajeva 2A		
Pečat pravne osobe/tijela koje je izradilo plan:	Odgovorna osoba: Jasminka Pilar-Katavić, dipl.ing.arh.	
Odgovorni voditelj izrade nacrtu prijedloga plana: Nikolina Gradečki, mag.ing.arch.		
Stručni tim u izradi Plana: Nikola Adrović, mag.ing.aedif. Nikolina Gradečki, mag.ing.arch. Ira Hrabijaneć, mag.ing.arch. Ivana Katavić, bacc.oec. Luka Krstulović, mag.ing.arh.	Jasminka Pilar-Katavić, dipl.ing.arh. Ana Putar, dipl.ing.arh. Jasminka Šadek, dipl.ing.arh. Vilma Stopfer, mag.ing.prosp.arch. Domagoj Šumanovac, ing.arh.	
Pečat predstavničkog tijela:	Predsjednik predstavničkog tijela: Rozana Petrović	
Istovjetnost ovog prostornog plana s izvornikom ovjerava:	Pečat nadležnog tijela: (ime, prezime i potpis)	